

NYE AKER

MEDVIRKNING FUNKSJONSPROSJEKT - MØTE 1

N - VESTIBYLE, FELLESOMRÅDER, DRIFT- OG VAKTSENTRAL




NYE AKER

MEDVIRKNING FUNKSJONSPROSJEKT - MØTE 1 N - VESTIBYLE, FELLESOMRÅDER, DRIFT- OG VAKTSENTRAL


Innholdsfortegnelse	
NSA - Plan U1 og 01	
Oversiktstegninger rom til medvirkning plan U1 og 01	
Romliste	
Romskisser og spørsmålslistor pr. rom:	
Romnr	Romnavn
13.13.001	Resepsjon, vestibyle
13.06.007	Vaktsentral
13.13.004	Helsetorg
13.13.007	Utreiseområde
13.06.001	Arbeidsrom
Teknisk driftsentral	
13.06.009	Teknisk driftsentral, 8 arbeidsplasser

Medvirkningsgruppe: NSA N Vestibyle, fellesområder og Drift- og vaktsentral

Prioritet	Romfnr.	Romnavn	RFP status	Kommentar
1	13.13.001	Resepsjon, vestibyle	Avledet	
1	13.06.007	Vaktsentral	Avledet	
1	13.13.004	Helsetorg	Unik	
1	13.13.007	Utreiseområde	Unik	
1	13.06.001	Arbeidsrom	Avledet	
1	13.06.003	Resepsjon, 1 plass	Avledet	2 rom, tilhører ID-kontor: 13.06.003 og 13.06.027. Antar at disse er like. Kun utstyrliste
1	13.13.006	Oppstillingsplass	Unik	Lager. Kun utstyrliste, ikke skjema
2	13.13.008	Vente plass	Standard	Kun utstyrliste
Teknisk driftssentral U1:				
2	13.06.009	Teknisk driftssentral, 8 arbeidsplasser	Unik	
2	13.06.018	Lager, urent	Avledet	Kun utstyrliste, ikke skjema
2	13.06.020	Lager, VVS	Avledet	Kun utstyrliste, ikke skjema
2	13.06.010	Lager	Unik	Kun utstyrliste, ikke skjema
2	13.06.019	Lager	Unik	Kun utstyrliste, ikke skjema

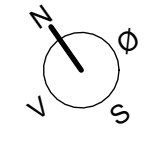

0m 10m 20m 30m 40m

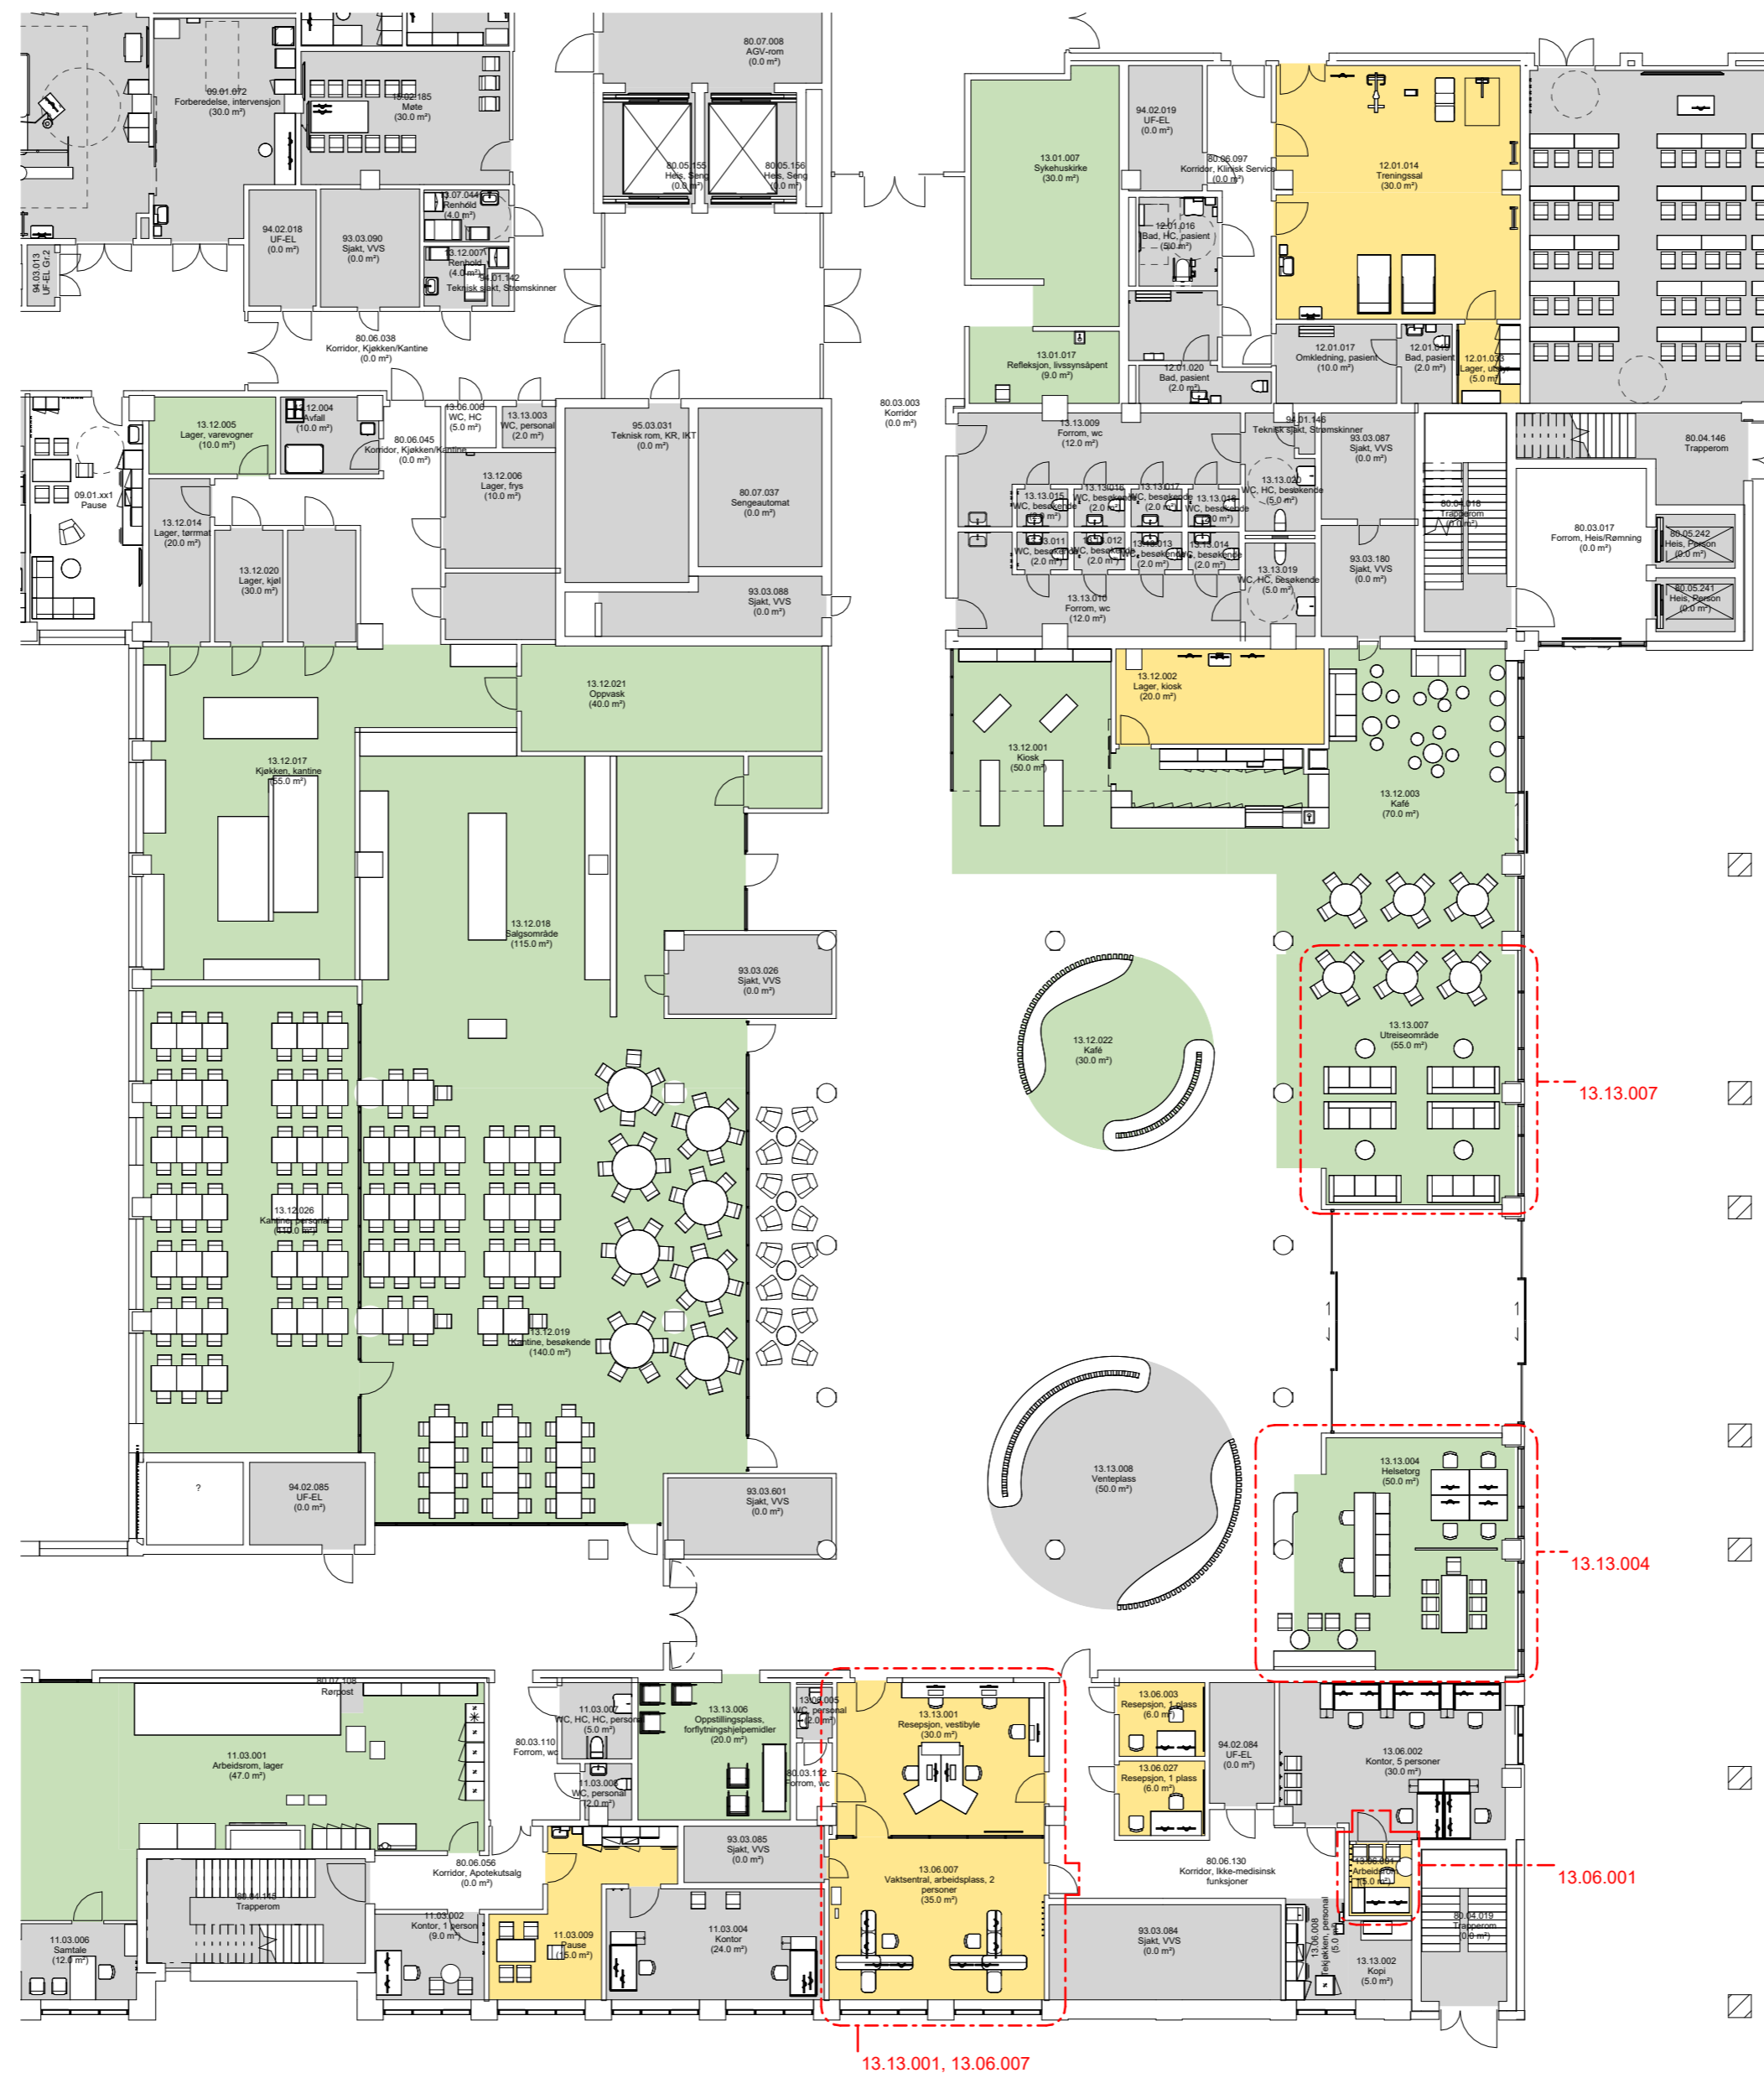


- Grønn - unike rom
- Gul - standardrom med avvik
- Grå - standardrom, teknikkrom

Oversiktsplan medvirkning - PLAN 01 - Vestibyle og vaktssentral

Dato: 05/04/23
Mål: 1 : 200

Nye Aker
13.13 og 13.06 - Resepsjon og vaktssentral

FORELØPIG TEGNING
Avvik mellom utstyrslister og vist innredning forekommer

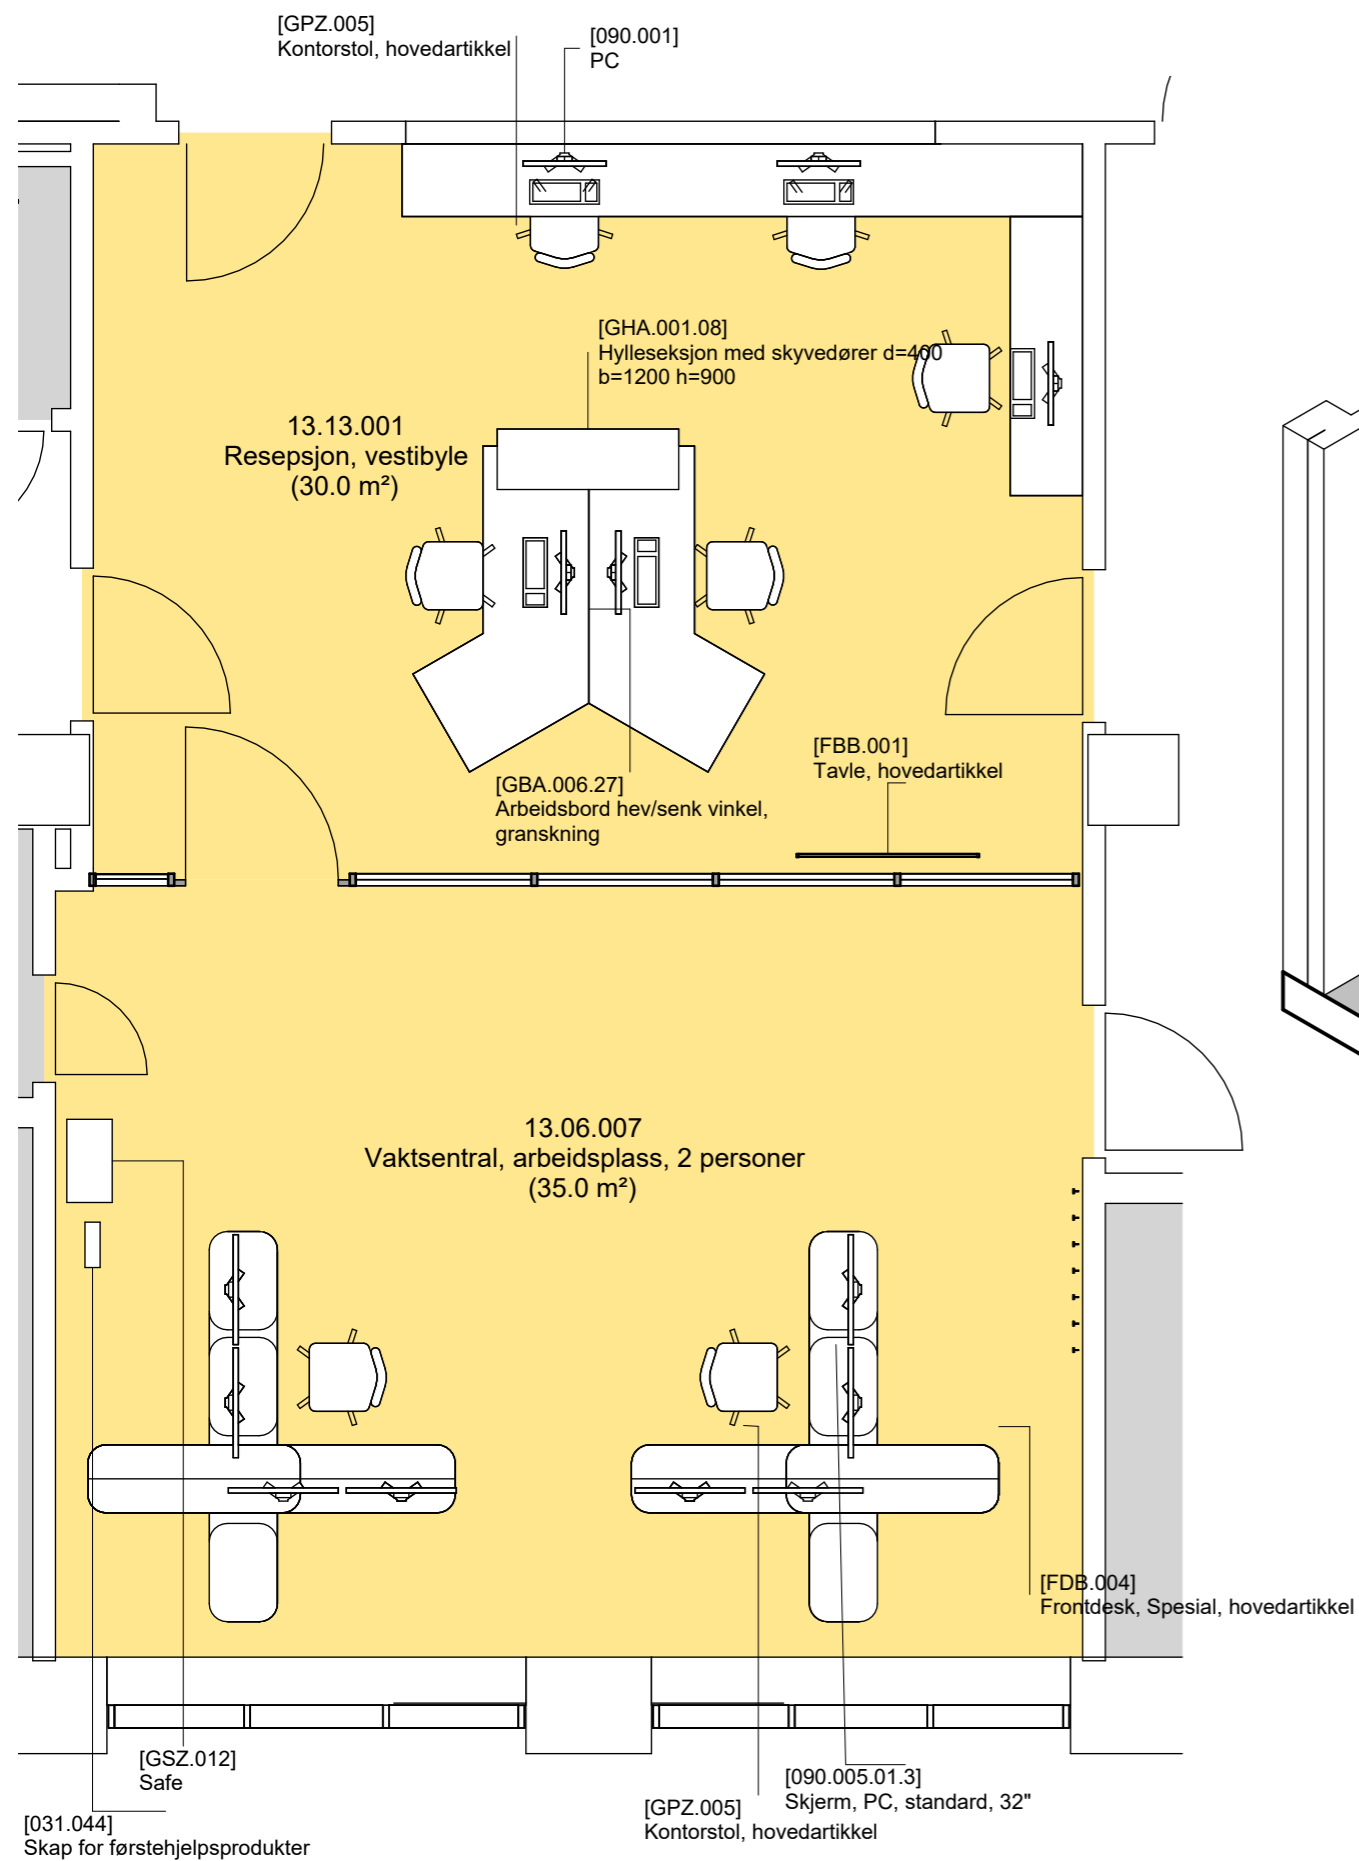

Planutsnitt 13.13.001 og 13.06.007 Resepsjon og vaktentral



13.13.001 og 13.06.007 Resepsjon og vaktentral

- Grønn - unike rom
- Gul - standardrom med avvik
- Grå - standardrom, teknikkrom

FORELØPIG TEGNING

Avvik mellom utstyrslister og vist innredning forekommer

Dato: 09.05.23

Nye Aker

Mål: 1 : 50

13.13.001, 13.06.007 - Resepsjon og vaktentral

Avklaringspunkter til rom


13.06.007 VAKTSENTRAL

Avklaringen gjelder	
1	Kan man beskrive hvordan arealet skal brukes? (Beskrivelsen vil avdekke behov for utstyr og inventar)
2	Hvor skjermet skal arbeidsplassene være?


Avklaringspunkter til rom

13.13.001 RESEPSJON, VESTIBYLE

Avklaringen gjelder	
1	Åpenhet/tetthet. Skal resepsjonen glasses inn?
2	Er det lydkrav ut mot vestibylen?
3	Kan man beskrive hvordan arealet skal brukes? (Beskrivelsen vil avdekke behov for utstyr og inventar) Beskriv flyt i rommet. Hvor mange skal jobbe der? Hvilket type jobb gjøres? Sitte lang tid, konsentrert jobbing, til-og-fra jobbing?

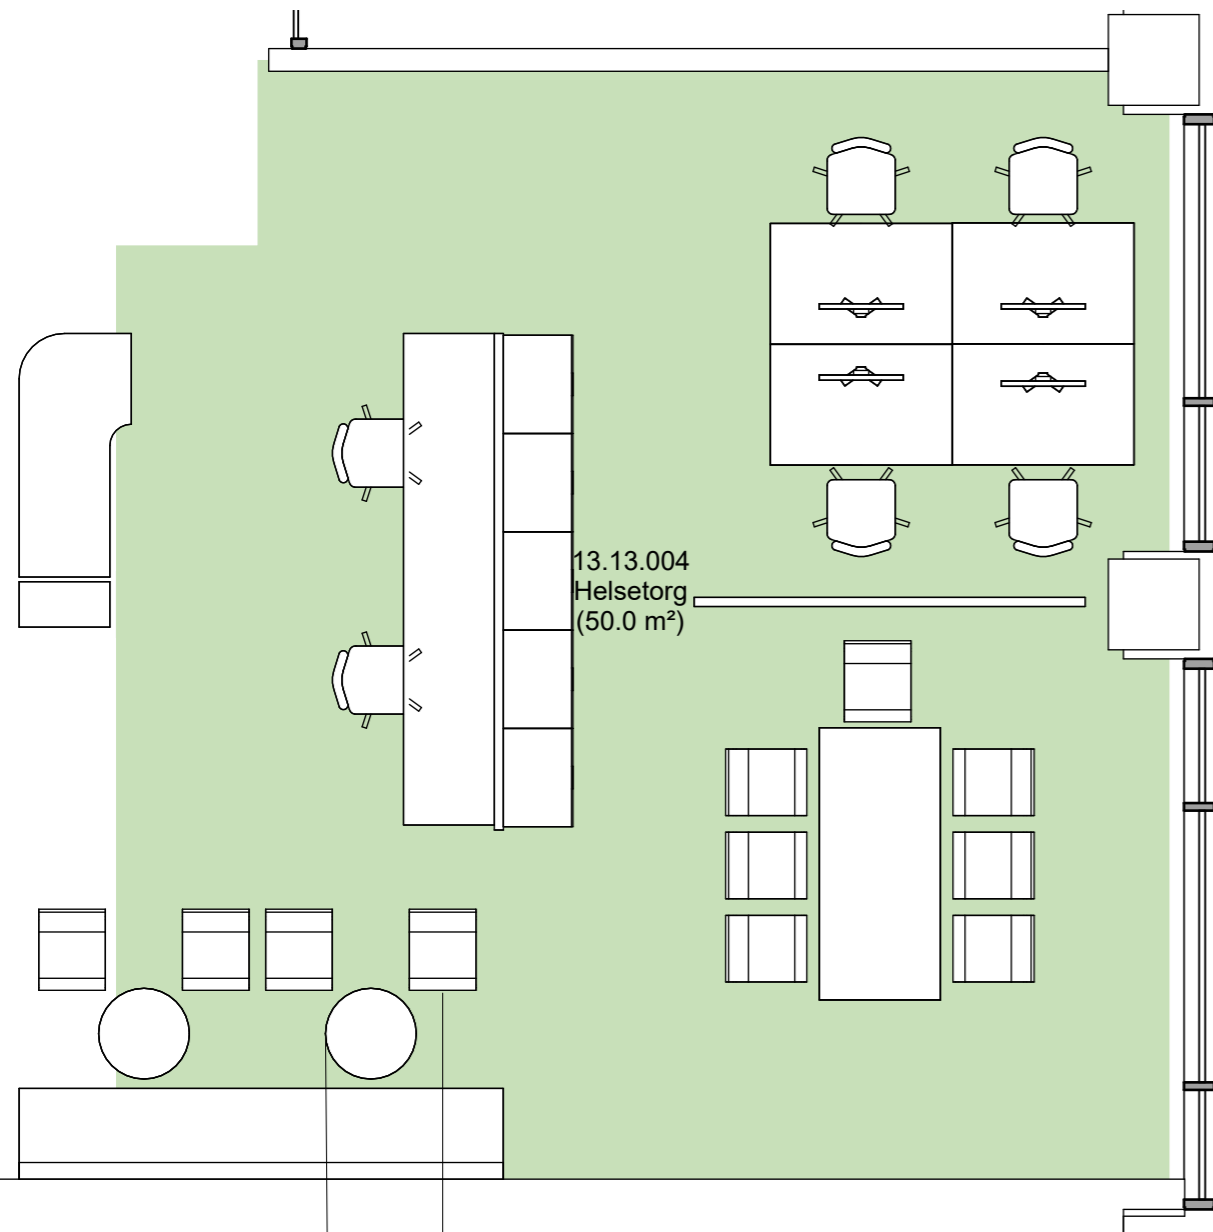

Planutsnitt 13.13.004 Helsetorg

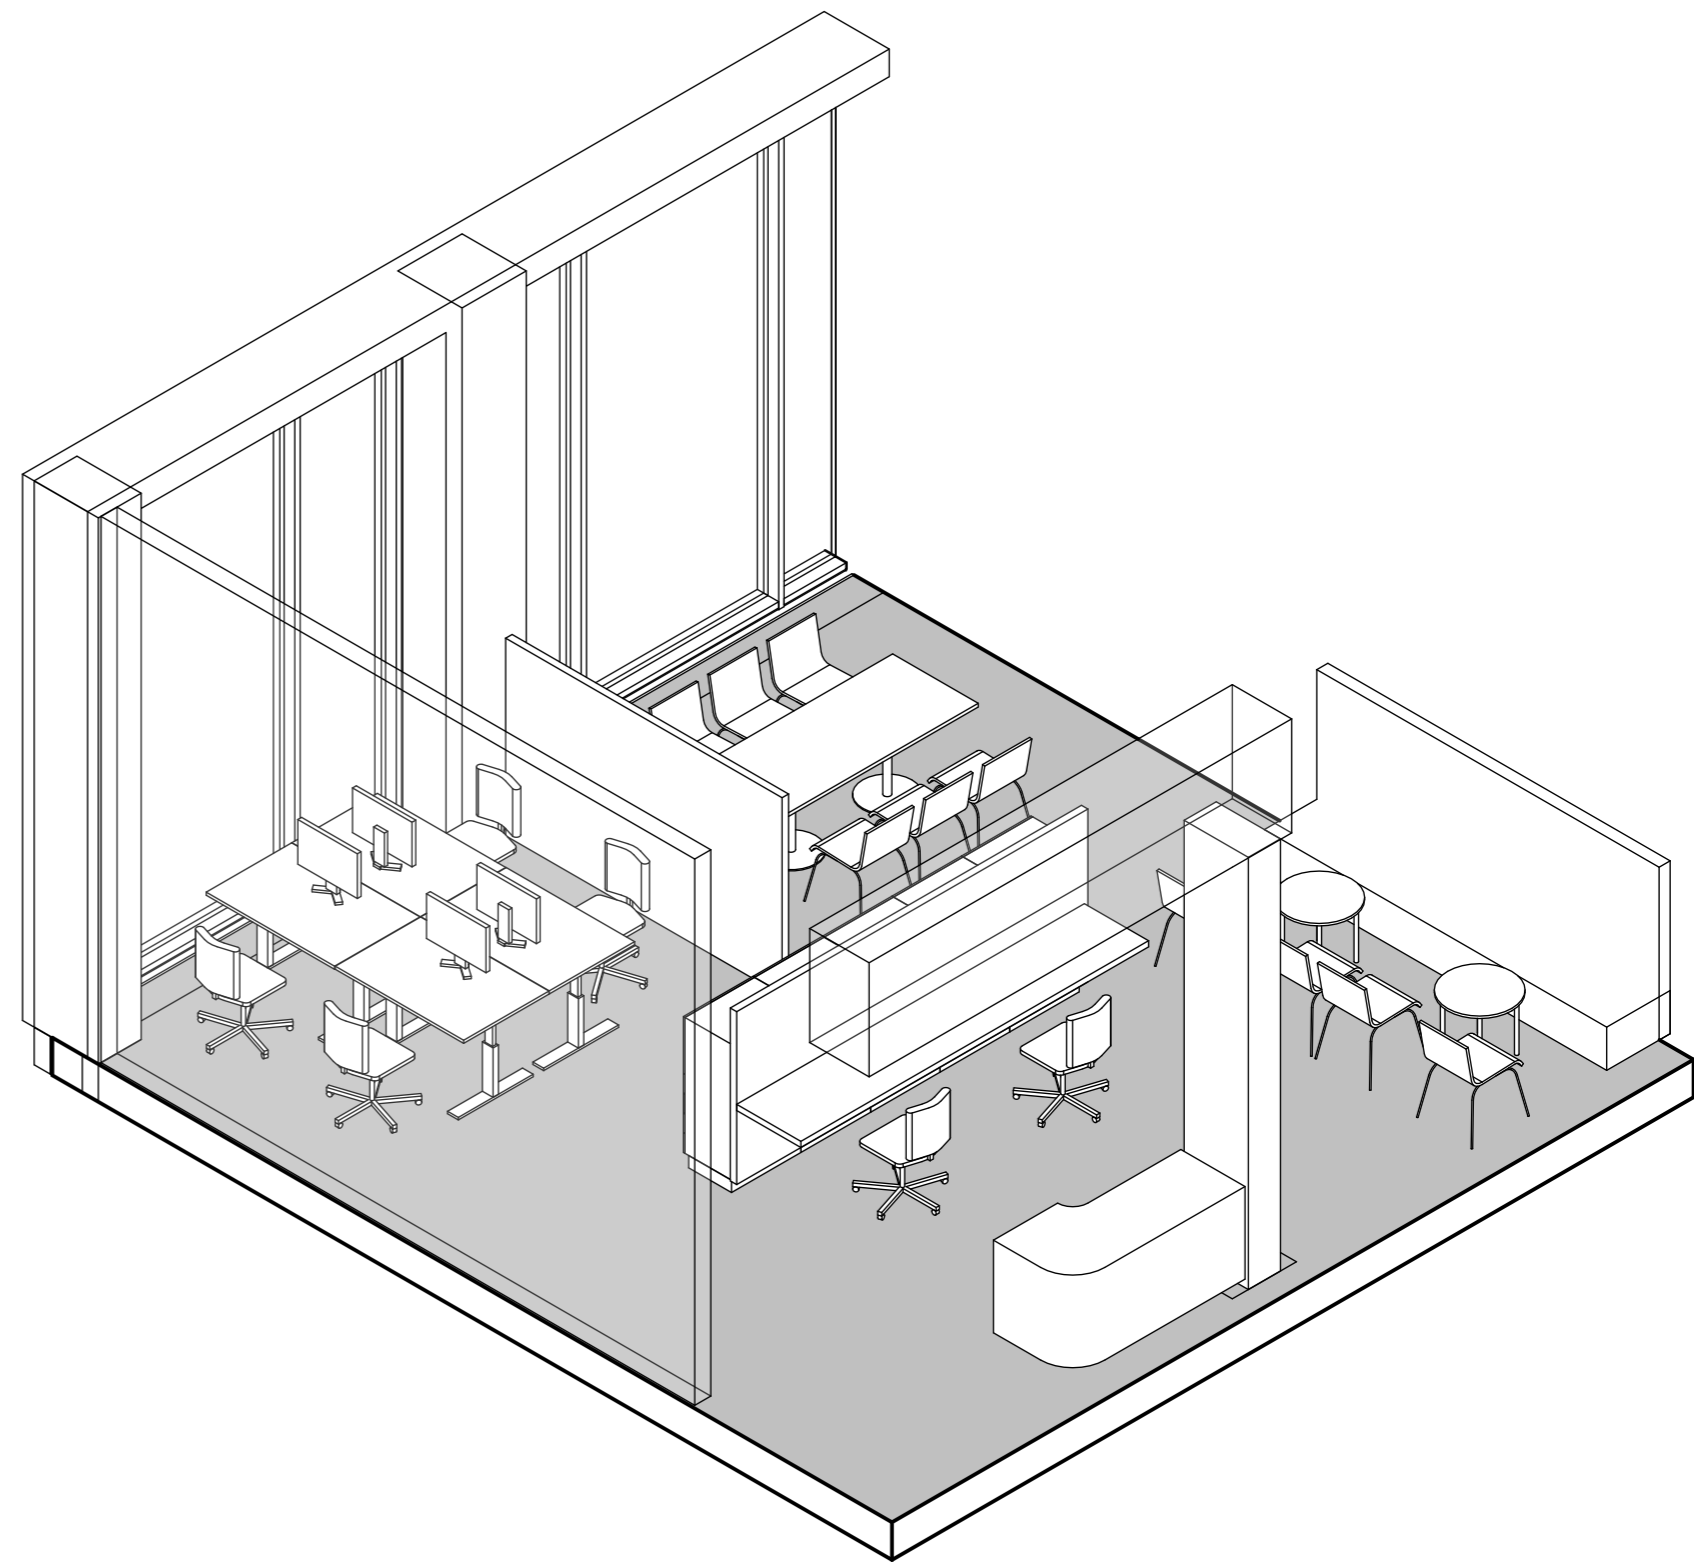

13.13.004 Helsetorg

- Grønn - unike rom
- Gul - standardrom med avvik
- Grå - standardrom, teknikkrom

FORELØPIG TEGNING

Avvik mellom utstyrslister og vist innredning forekommer

Dato: 09.05.23

Nye Aker


Mål: 1 : 50

13.13.004 - Helsetorg


Avklaringspunkter til rom

13.13.004 HELSETORG

Avklaringen gjelder	
1	Kan man beskrive hvordan arealet skal brukes? Beskriv flyt i rommet. Hvor mange skal jobbe der? Hvilket type jobb gjøres? Sitte lang tid, konsentrert jobbing, til-og-fra jobbing? (Beskrivelsen vil avdekke behov for utstyr og inventar)
2	Krav til skjerming. Er det arbeid i dette rommet som krever skjerming evt. krav til konfidensialitet?
3	I notat er det nevnt følgende behov Veiledningsranke 2 søkeplasser og skriver for publikum Møtebord Infoskjermer Er dette utstyr som imøtekommer den bruken som er tenkt i rommet?
4	Forslag til annet utstyr - skap for oppbevaring av informasjonsutstyr og brosjyrer - sofabenk for uformelle møter Vil dette være fordelaktiv utstyr for den bruken som er tenkt i rommet?

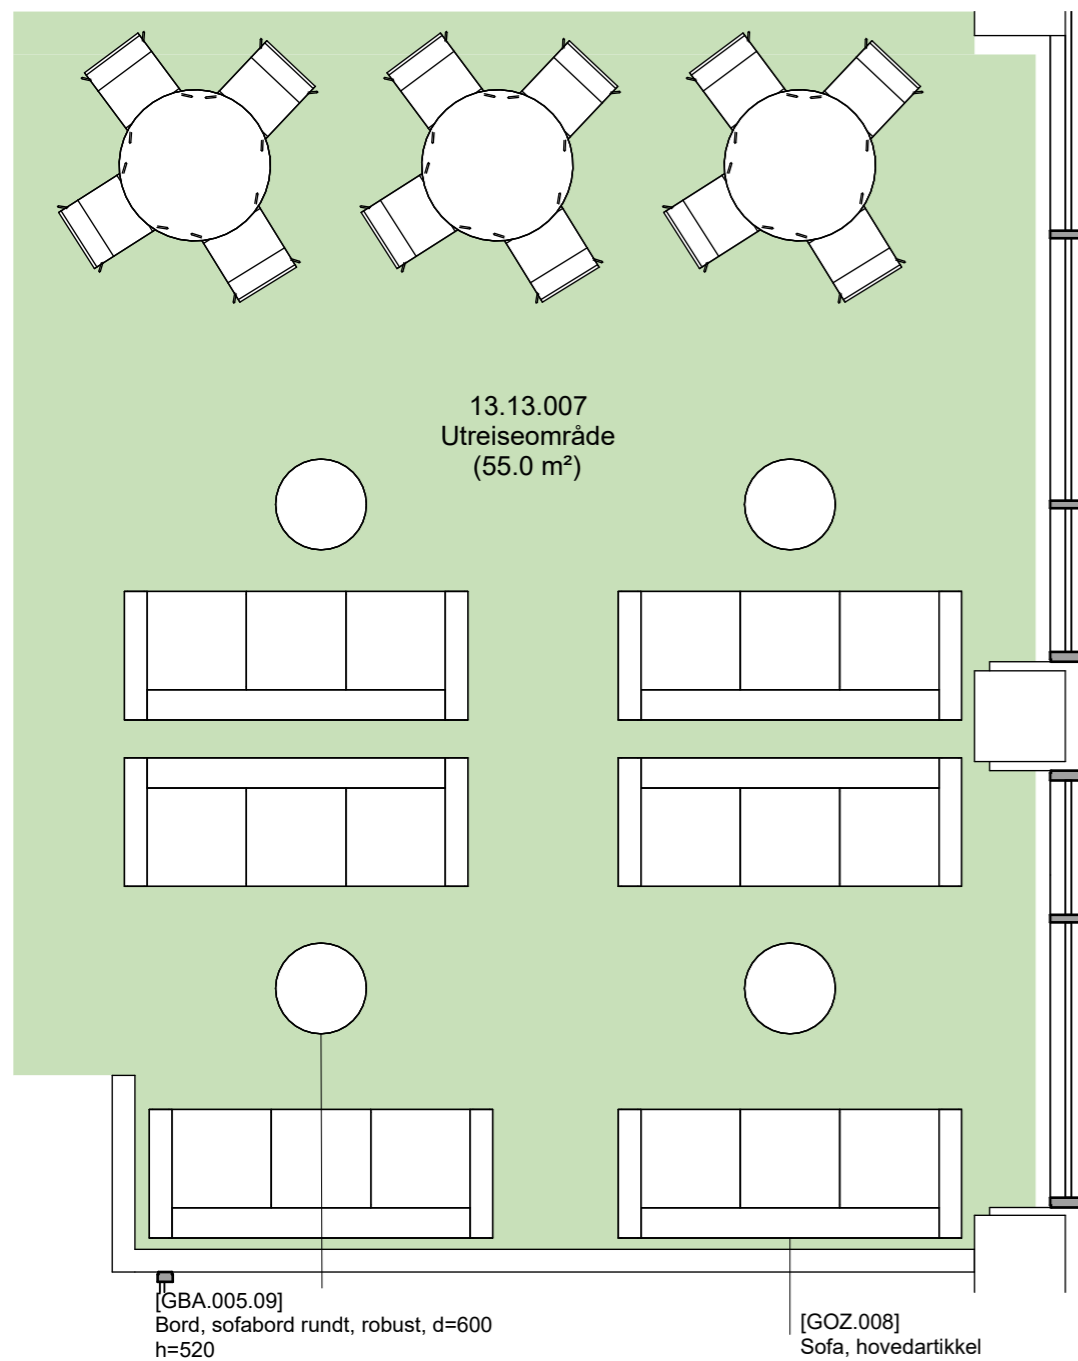

Planutsnitt 13.13.007 Utreiseområde

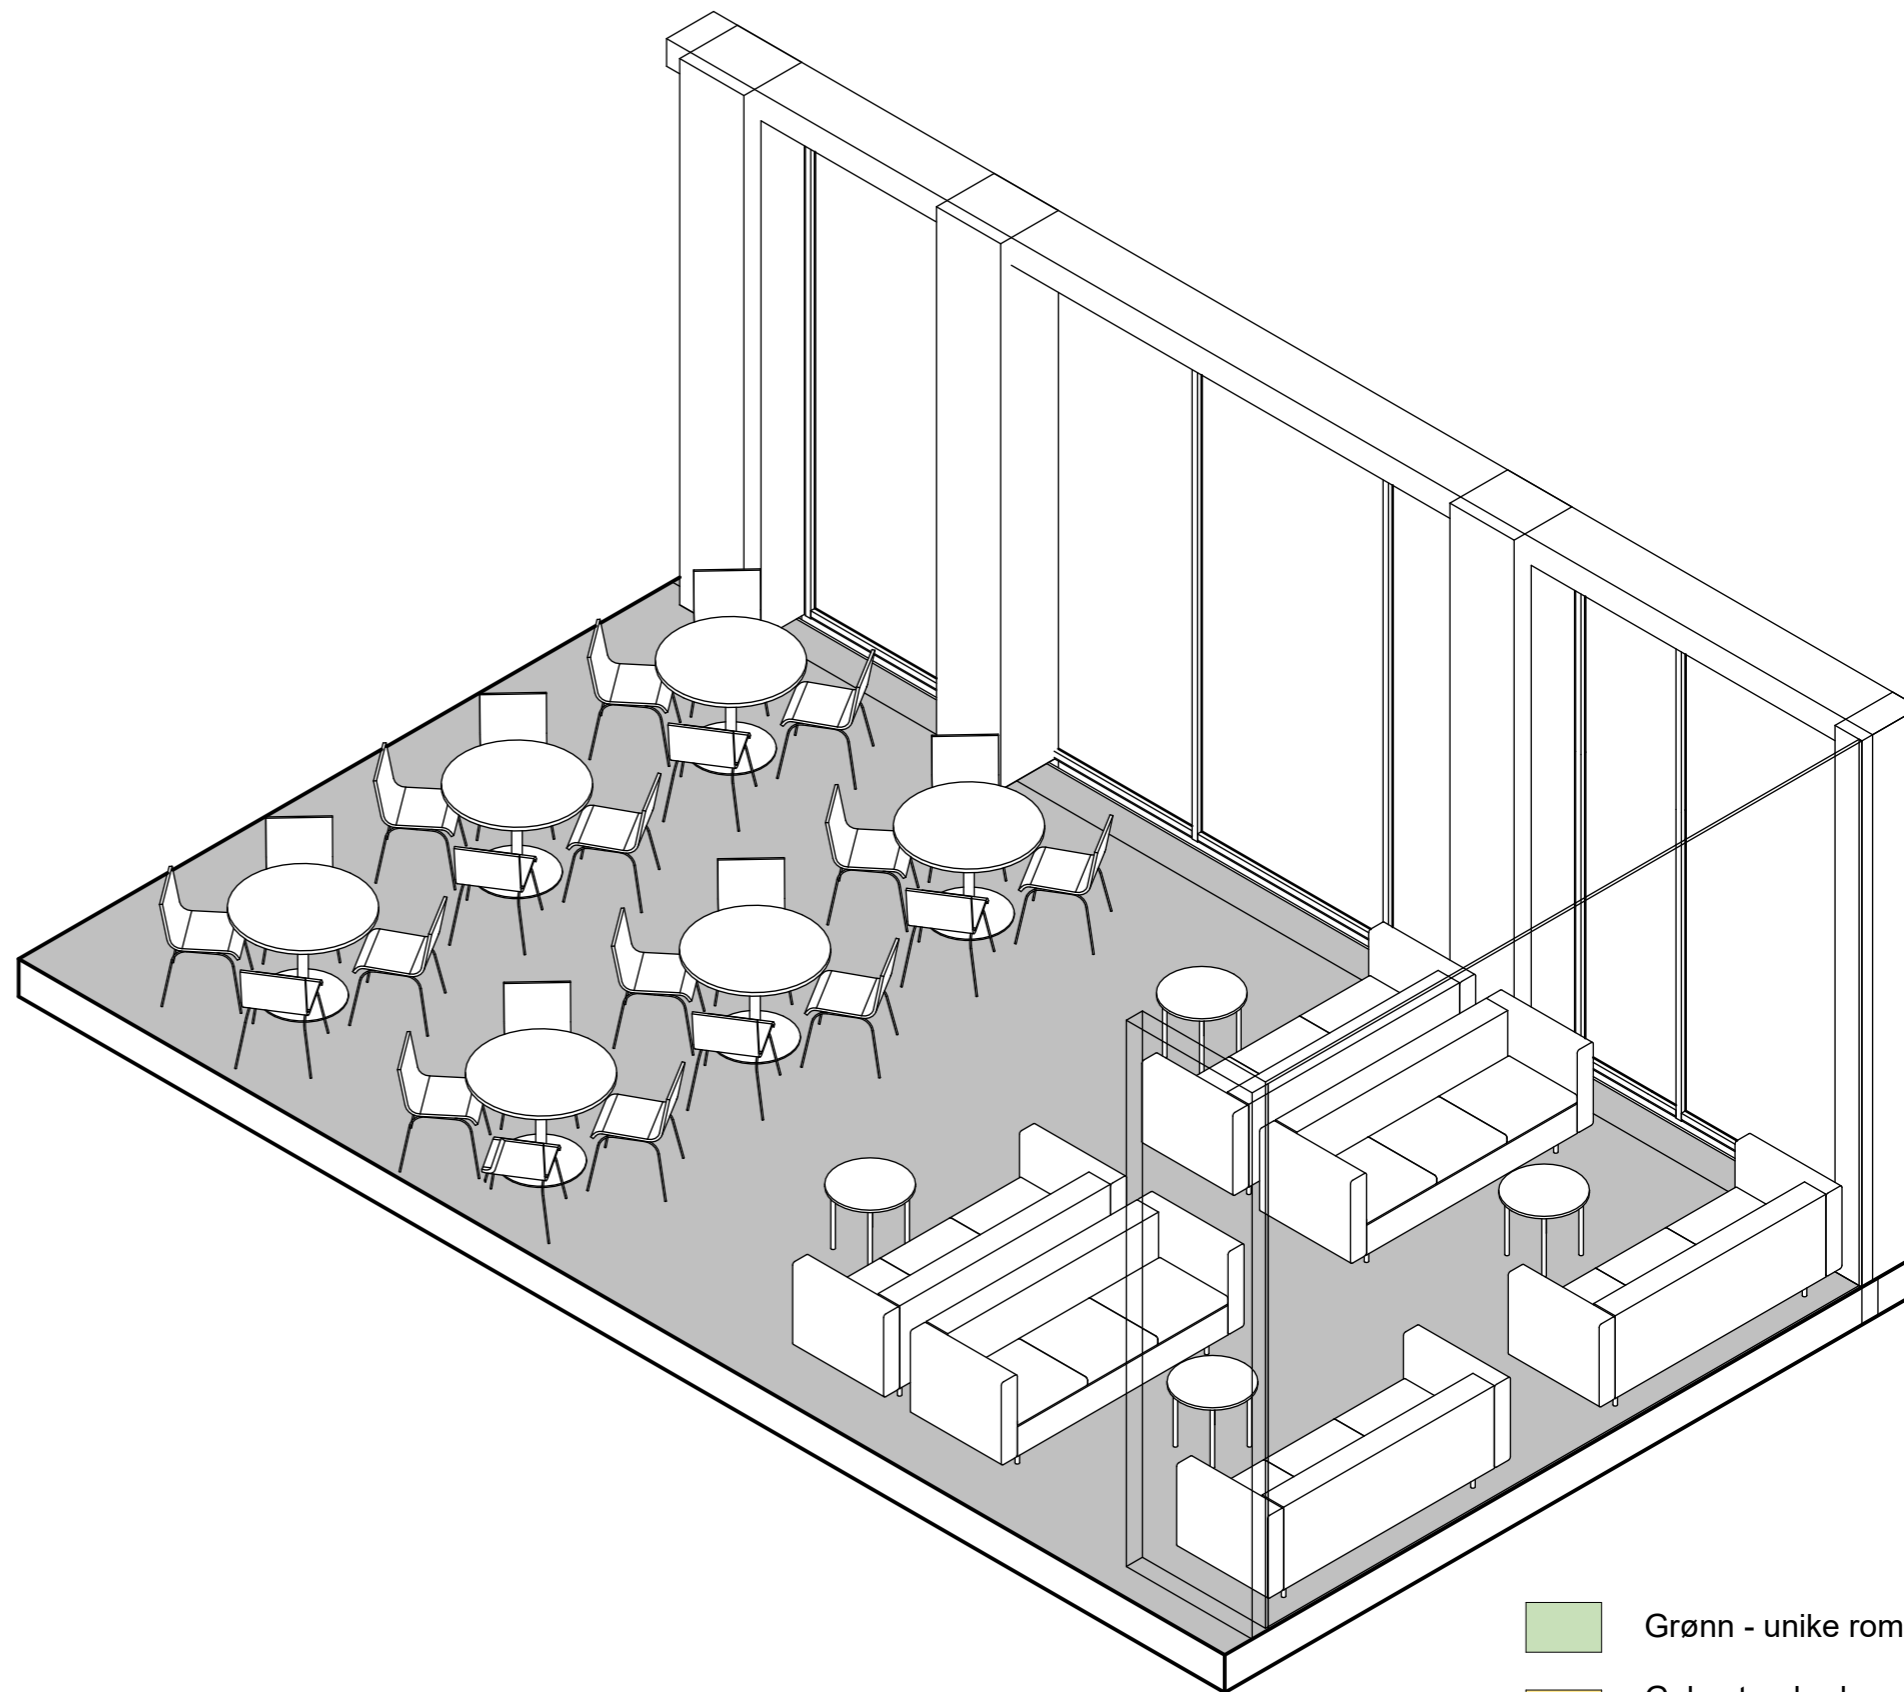

13.13.007 Utreiseområde

- Grønn - unike rom
- Gul - standardrom med avvik
- Grå - standardrom, teknikkrom

FORELØPIG TEGNING

Avvik mellom utstyrlister og vist innredning forekommer

Dato: 09.05.23

Nye Aker


Mål: 1 : 50

13.13.007 - Utreiseområde


Avklaringspunkter til rom

13.13.007 UTREISEOMRÅDE

	Avklaringen gjelder
1	Kan funksjonen til arealet beskrives? Skal de som oppholder seg der sitte lenge? Er det behov for variert møblering?

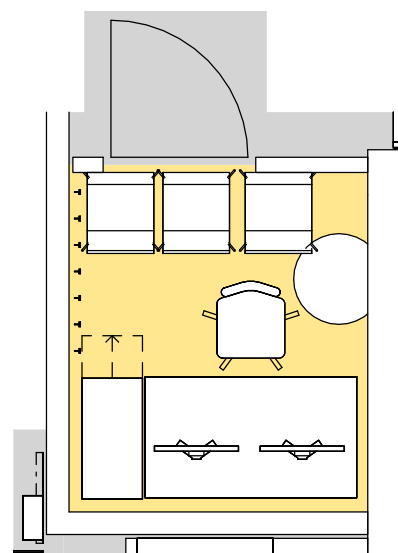

Planutsnitt 13.06.001 Arbeidsrom

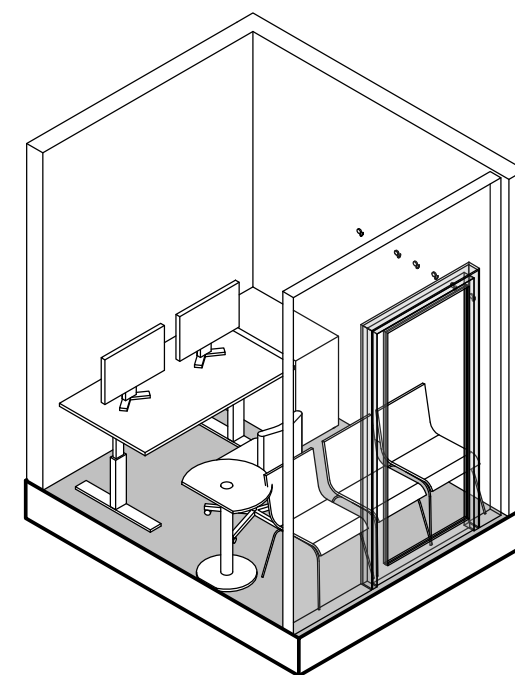

13.06.001 Arbeidsrom

-  Grønn - unike rom
-  Gul - standardrom med avvik
-  Grå - standardrom, teknikkrom

FORELØPIG TEGNING

Avvik mellom utstyrslister og vist innredning forekommer

Avklaringspunkter til rom

13.06.001 ARBEIDSROM

Avklaringen gjelder	
1	Hvordan og hvor lenge skal brukes rommet. Har de samme funksjon som et stillerom?

Avklaringspunkter til rom

13.13.006 OPPSTILLINGSPLASS, FORFLYTNINGSHJELPEMIDLER

	Avklaringen gjelder
1	Hva skal lagres? Vil avdekke hvilket utstyr det er behov for
2	Ladbart utstyr. Behov for el-stikk til ladbart utstyr?

Avklaringspunkter til rom

13.13.008 VENTEPLASS, VESTIBYLE

Avklaringen gjelder	
1	Hvordan ser dere for dere at arealet vil bli bruk. (Beskrivelsen vil avdekke behov for utstyr og inventar)
2	Hvordan ser dere for dere at arealet blir brukt?
3	Hvilken type informasjon skal vises på info skjerm?


Avklaringspunkter til rom

13.06.003 RESEPSJON, 1 PLASS

Gjelder 2 rom: 13.06.003 og 13.06.027

Avklaringen gjelder	
1	Beskriv funksjon og bruk av rommene. Beskrivelsen vil avdekke behov for utstyr/møbler.



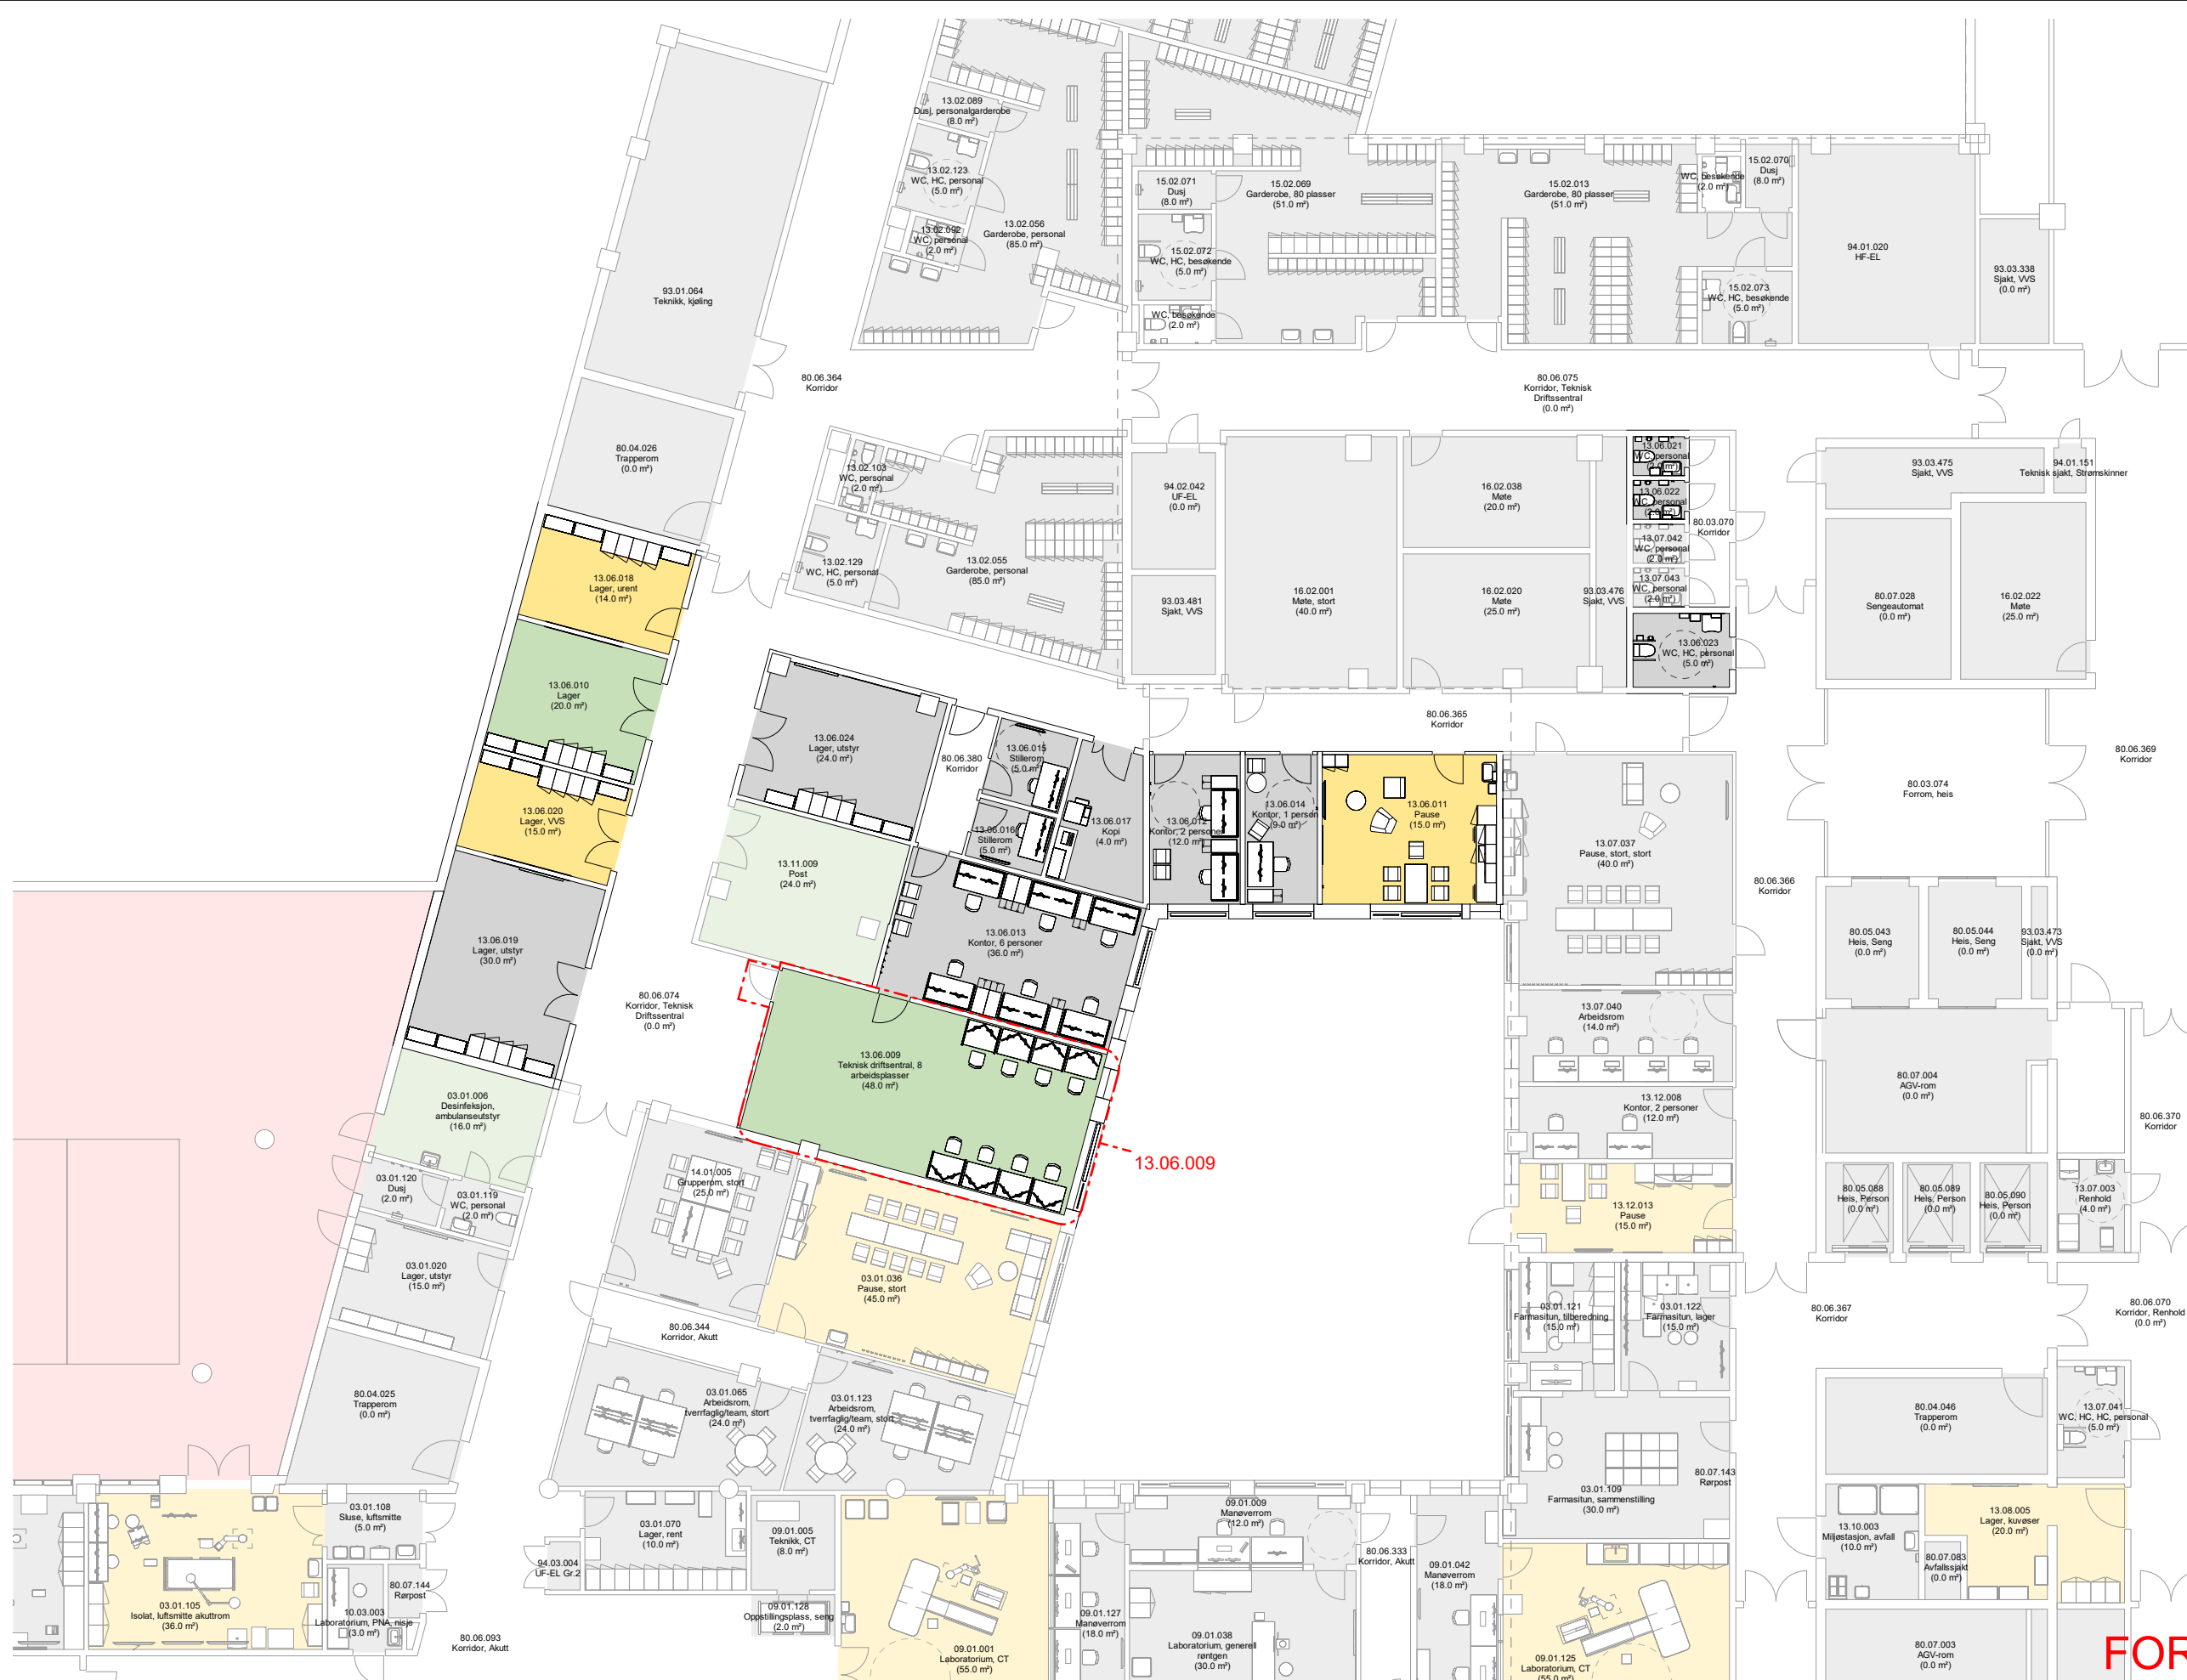

- Grønn - unike rom
- Gul - standardrom med avvik
- Grå - standardrom, teknikkrom

FORELØPIG TEGNING


Avvik mellom utstyrlister og vist innredning forekommer

Dato: 09.05.2023

Nye Aker

Mål: 1 : 200


13.06.03/04 - Oversiktsplan - Driftsentral og IKT-lager

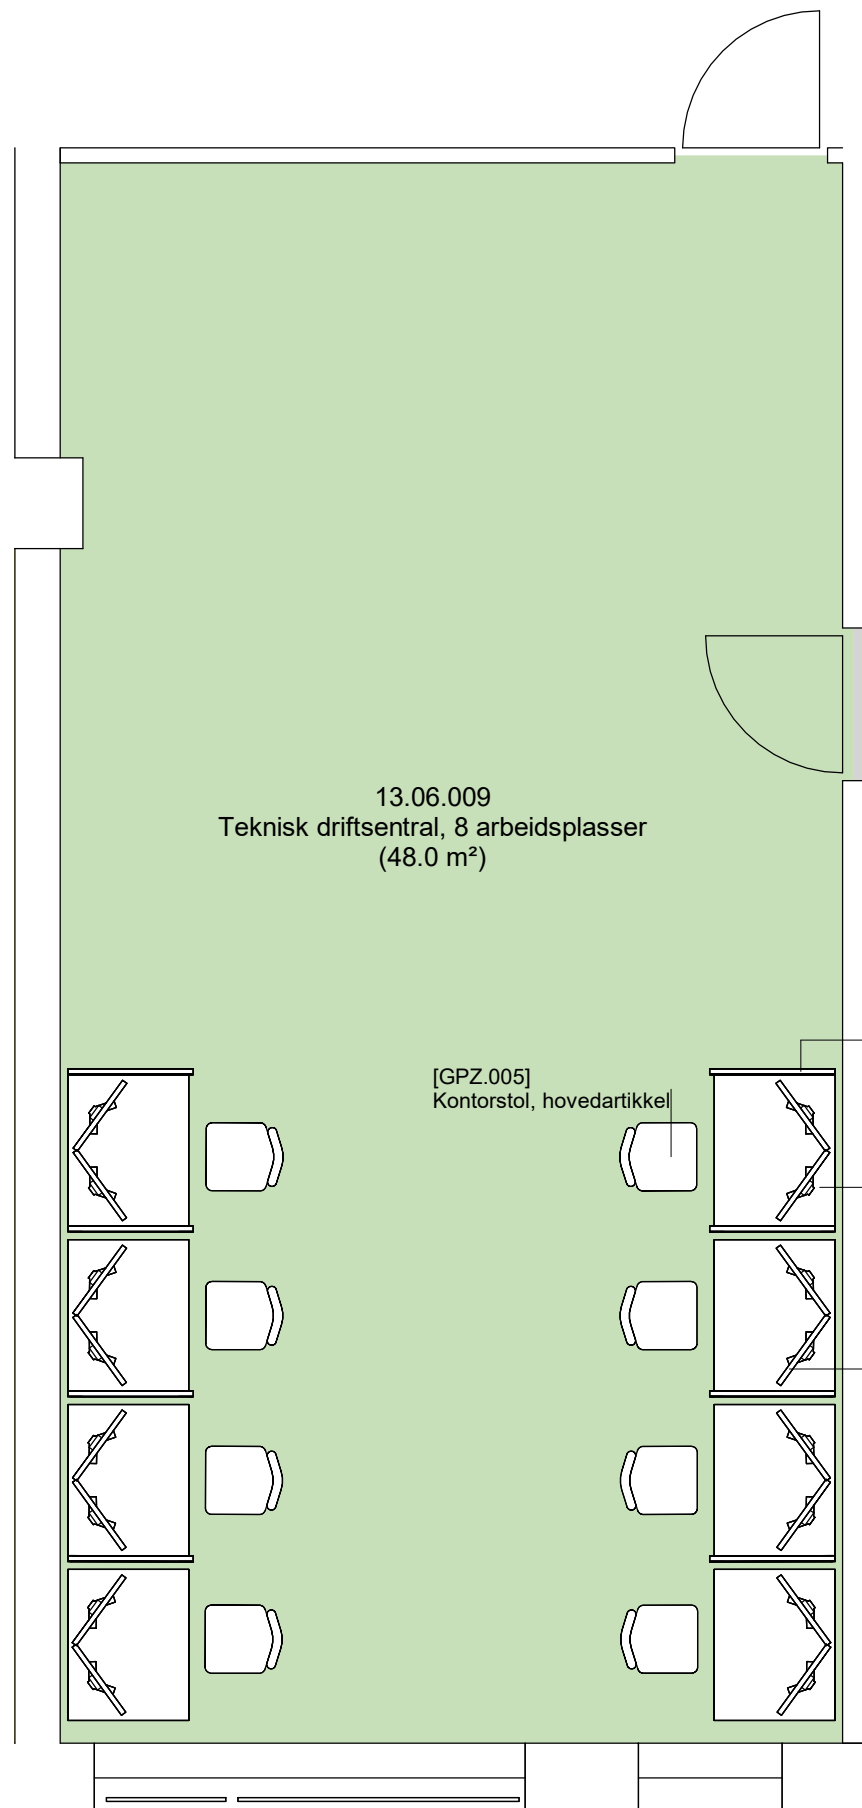

[GGB.011.01]
Skjermvegg, arbeidsbord b=830

[GBA.006.01]
Arbeidsbord hev/senk d=800 b=1000

[090.005.01.1]
Skjerm, PC, standard, 24"

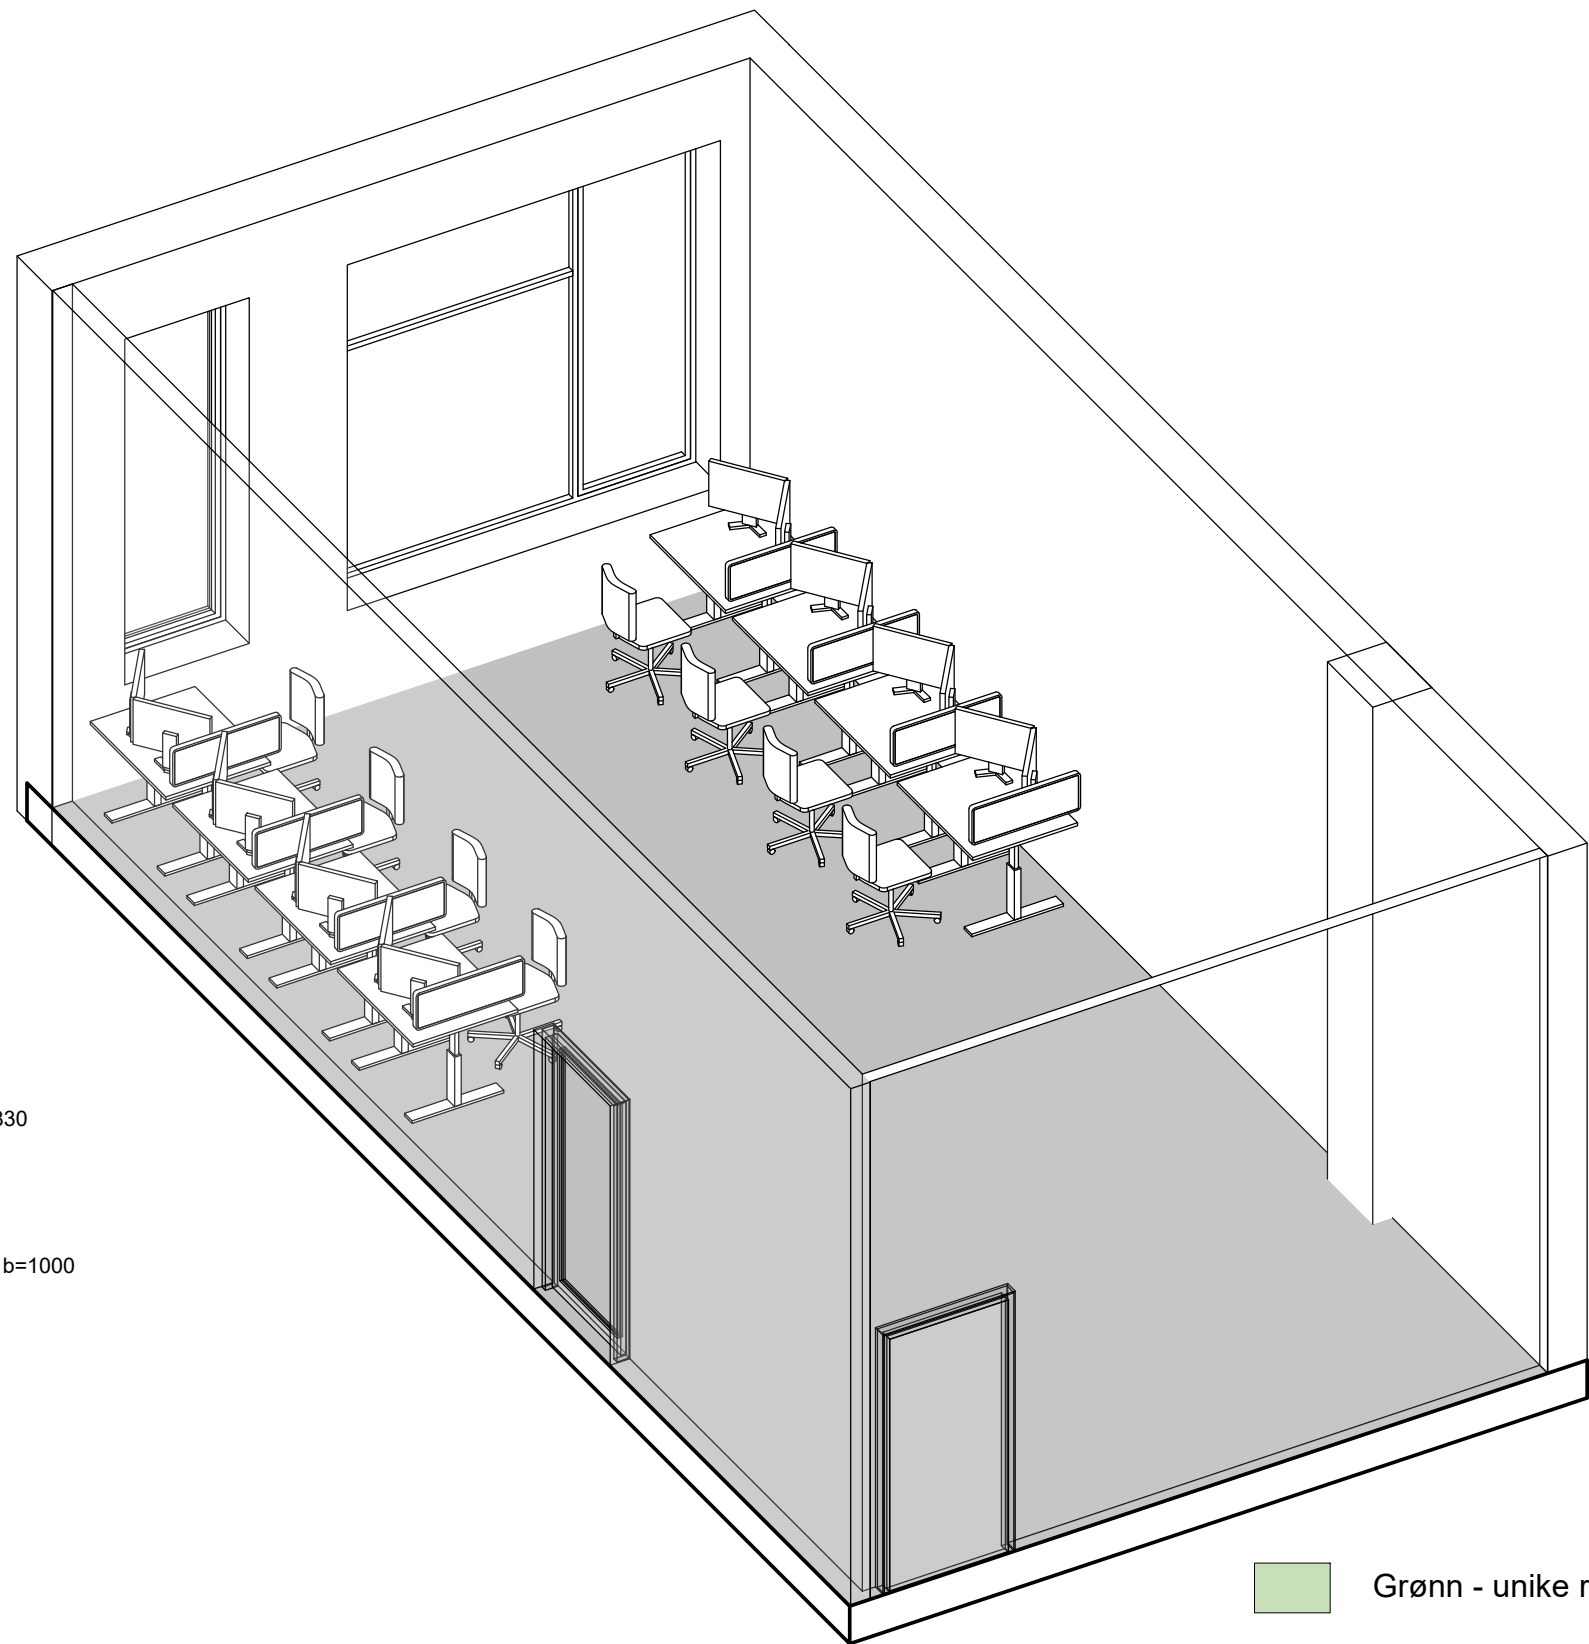

- Grønn - unike rom
- Gul - standardrom med avvik
- Grå - standardrom, teknikkrom

FORELØPIG TEGNING

Avvik mellom utstyrslister og vist innredning forekommer

Dato: 09.05.2023

Nye Aker

Mål: 1 : 50

13.06.009 - Teknisk driftsentral, 8 arbeidsplasser

Avklaringspunkter til rom

13.06.009 Teknisk driftssentral, 8 arbeidsplasser

Unik, 1 forekomst

Avklaringen gjelder	
1	Mangler det noe utstyr i dette rommet? Det er stort gulvareal i rommet.
2	Hvor stort veggareal trengs for videovegg? Er det ønskelig å begrense glassareal mot korridor?

Avklaringspunkter til rom

13.06.018 Lager urent

Avledet, 1 forekomst

Avklaringen gjelder	
1	Er det utstyr som kan tas vekk eller mangler i dette rommet?
2	Hva rommet skal brukes til?
3	Er det riktig med sykeromskanal med gassuttak i dette rommet?

Avklaringspunkter til rom

13.06.020 Lager VVS

Avledet, 1 forekomst

Avklaringen gjelder	
1	Er det utstyr som kan tas vekk eller mangler i dette rommet?
2	Hva rommet skal brukes til?
3	Er det riktig med sykeromskanal med gassuttak i dette rommet?

Avklaringspunkter til rom

13.06.010 Lager

Unik, 1 forekomst

	Avklaringen gjelder
1	Hva rommet skal brukes til?

Avklaringspunkter til rom

13.06.019 Lager, utstyr

Standardrom

	Avklaringen gjelder
1	Hva rommet skal brukes til? Er dette utstyrlager knyttet til senge verkstedet?