
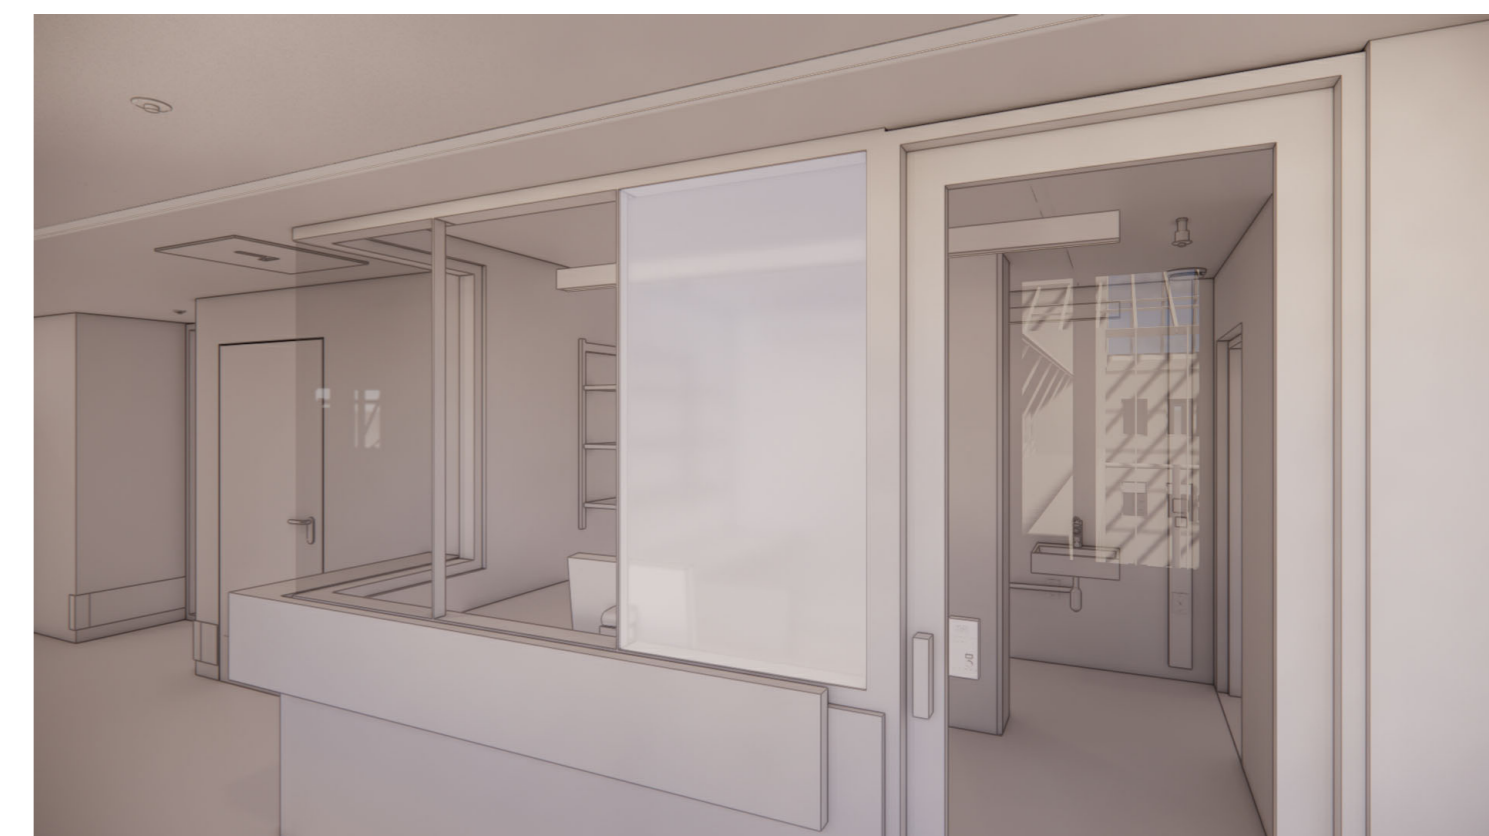


26

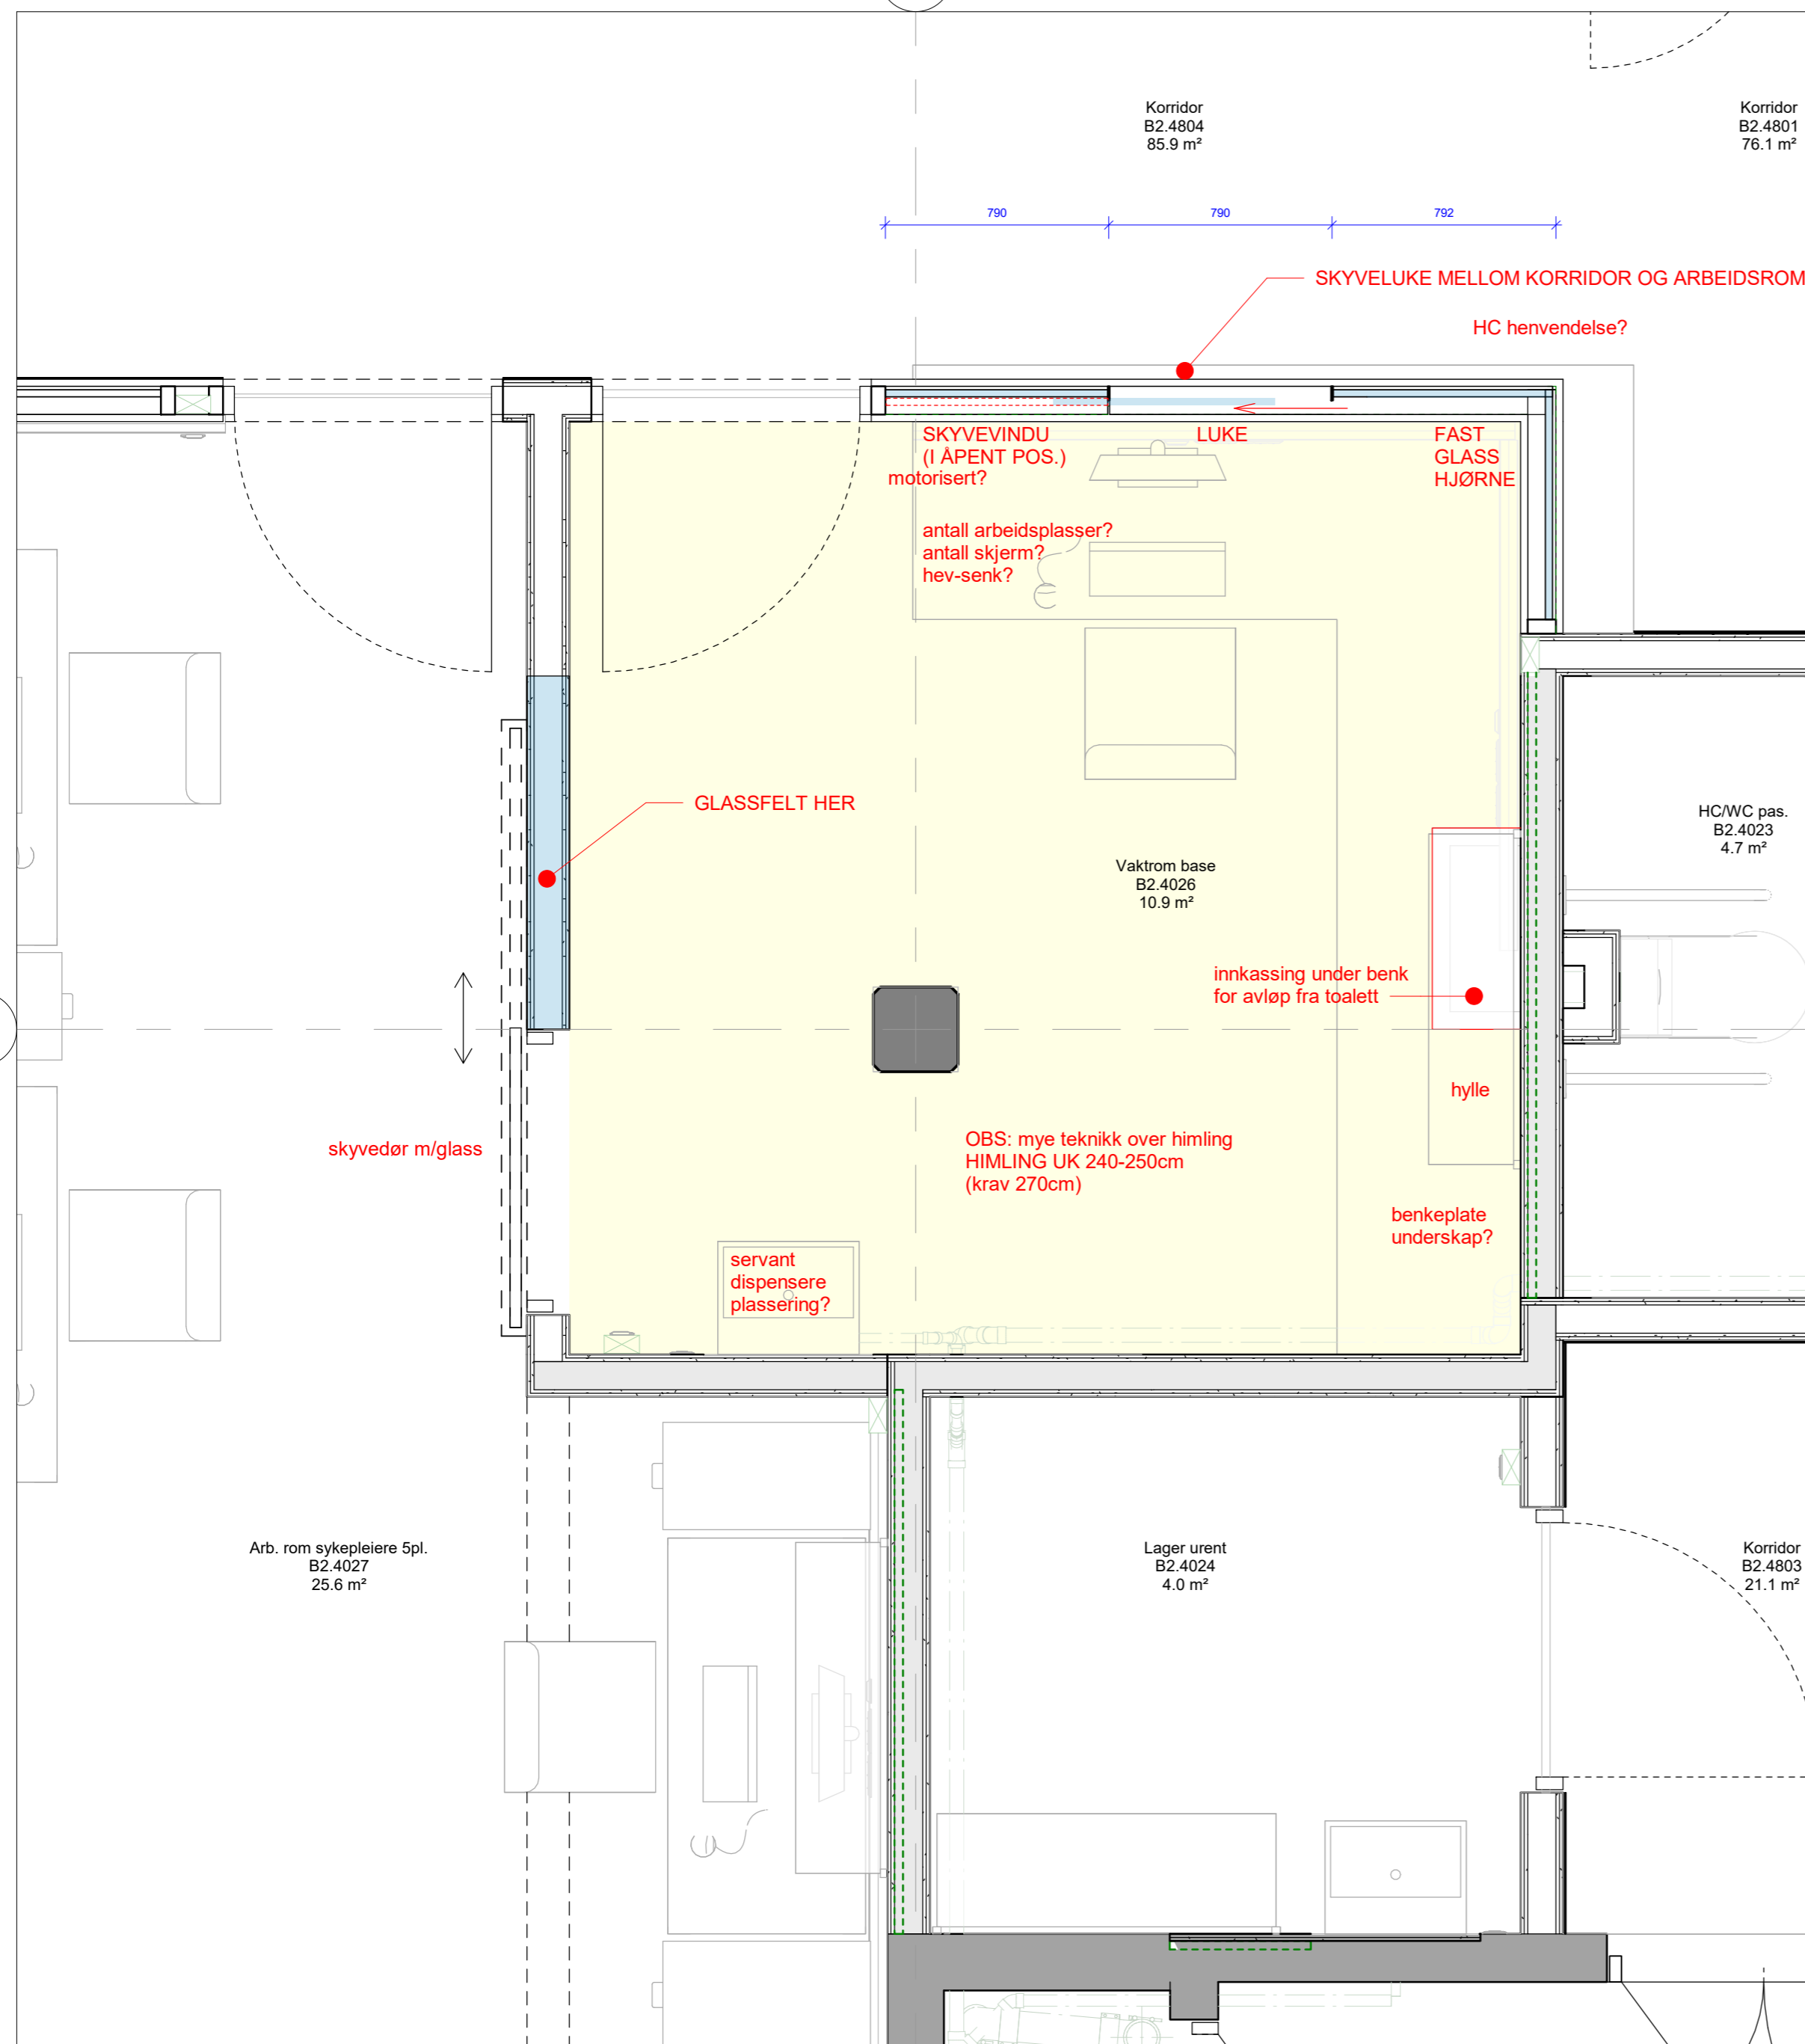

Plan 04_ARBEIDSRUM

Målestokk: 1 : 20

26

SKISSE A06 - PLAN 04 DIALYSE ARBEIDSRUM -ROMSKJEMA

ARBEIDSRUM
Målestokk: 1 : 20
Dato: 29.08.2023.

Ratio