


Agenda særmøte for gruppe «Personalkantine i B1, 1. et.» Rokade C1

1. Velkommen – presentasjon av deltakere i møtet v/fagkoordinator
2. Status for personalkantine og kiosk
 - Det er gjort justeringer i tilkobling og grensesnitt mellom byggeplass og eksisterende bygg i området. Dette gir nye muligheter for å bearbeide området på annen måte enn hva som tidligere har vært presentert. Vi gjennomgår forslag til nye løsninger med gruppen. Se vedlagte skisser i presentasjonen som inspirasjonsskisser som vi forklarer i møtet. Da kan vi avklare handlingsrommet og diskutere prinsipper for videre løsning.
3. Evt.

Tidligere skisser fase 1

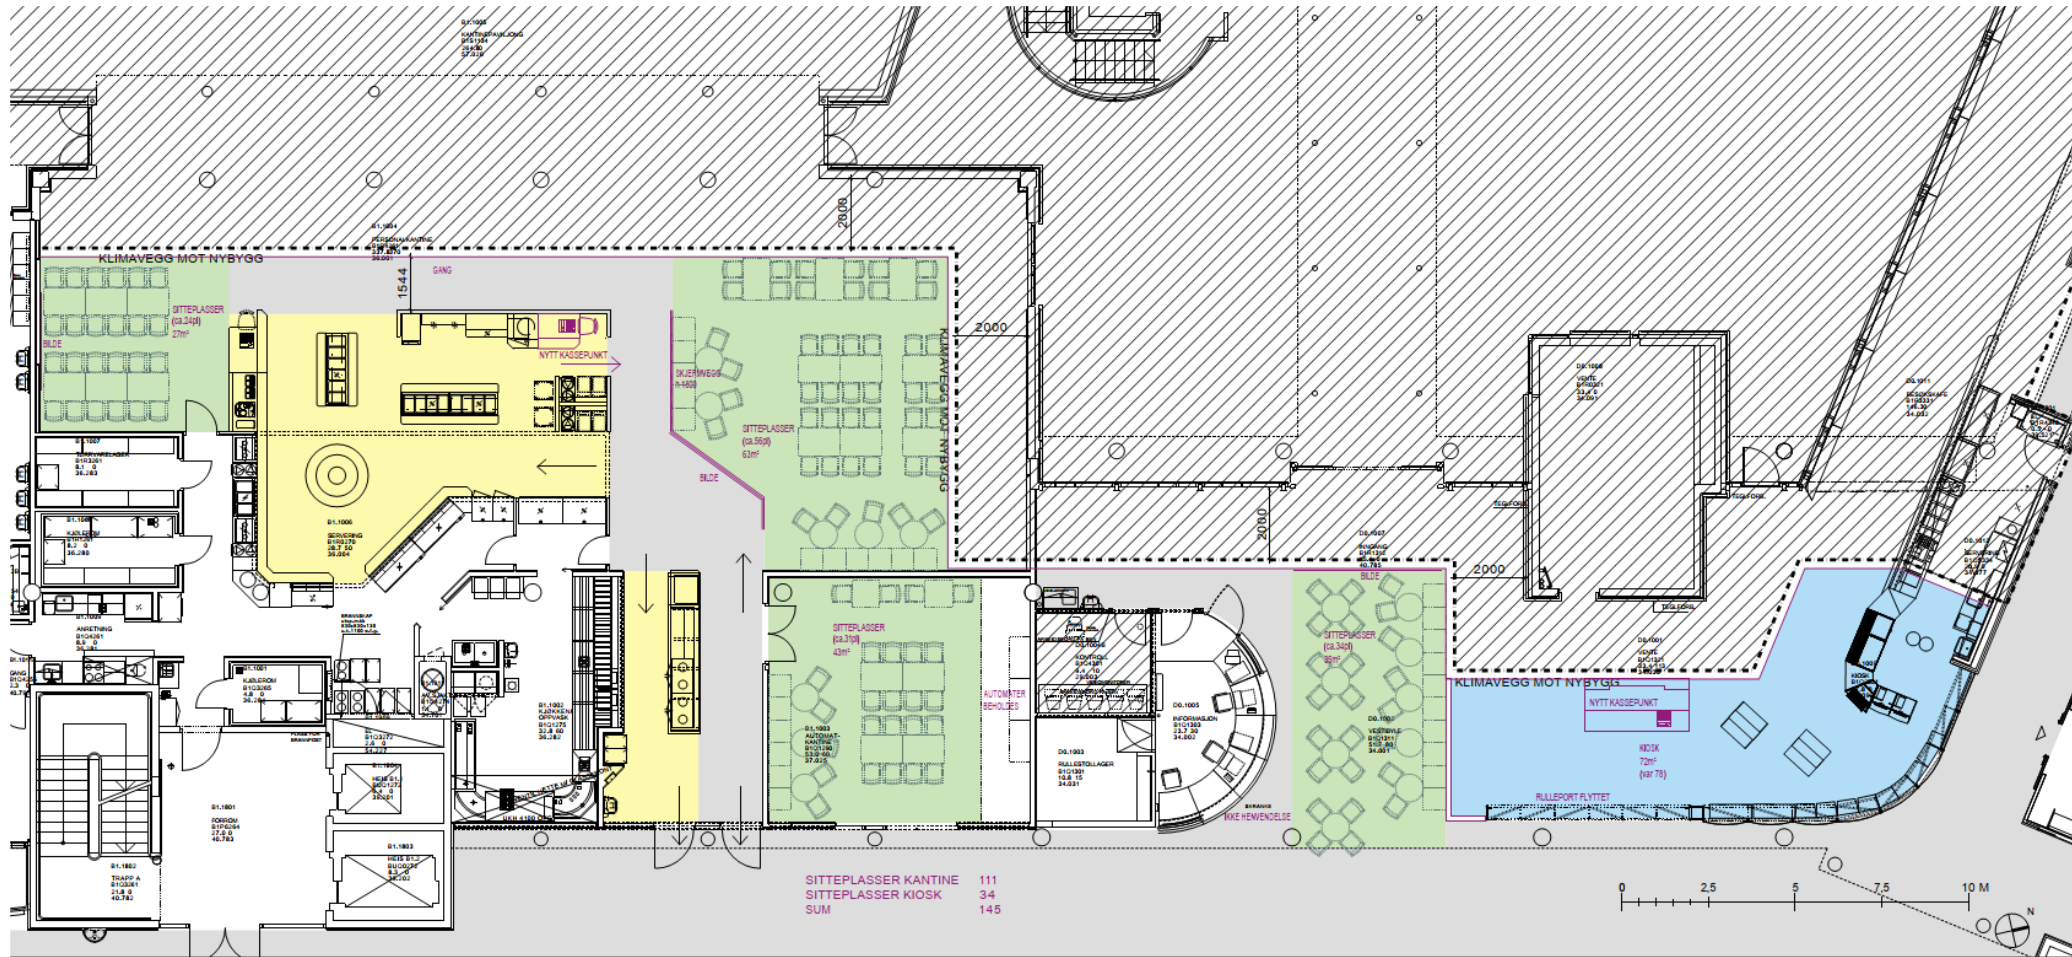

Ratio


DP1-4 SKISSE A01 SIDE 1/2
REV. 20.01.22 | MG

PERSONALKANTINE, RESEPSJON, KIOSK
FASE 1


OUS RIKSHOSPITALET | KONSEPTUTREDNING ROKADE C1, DP1-4
OMBYGGING BYGN.AVSN. B1, 1. ETG.

MÅL 1:100 (A3L) | 11.01.22


Tidligere skisser fase 2

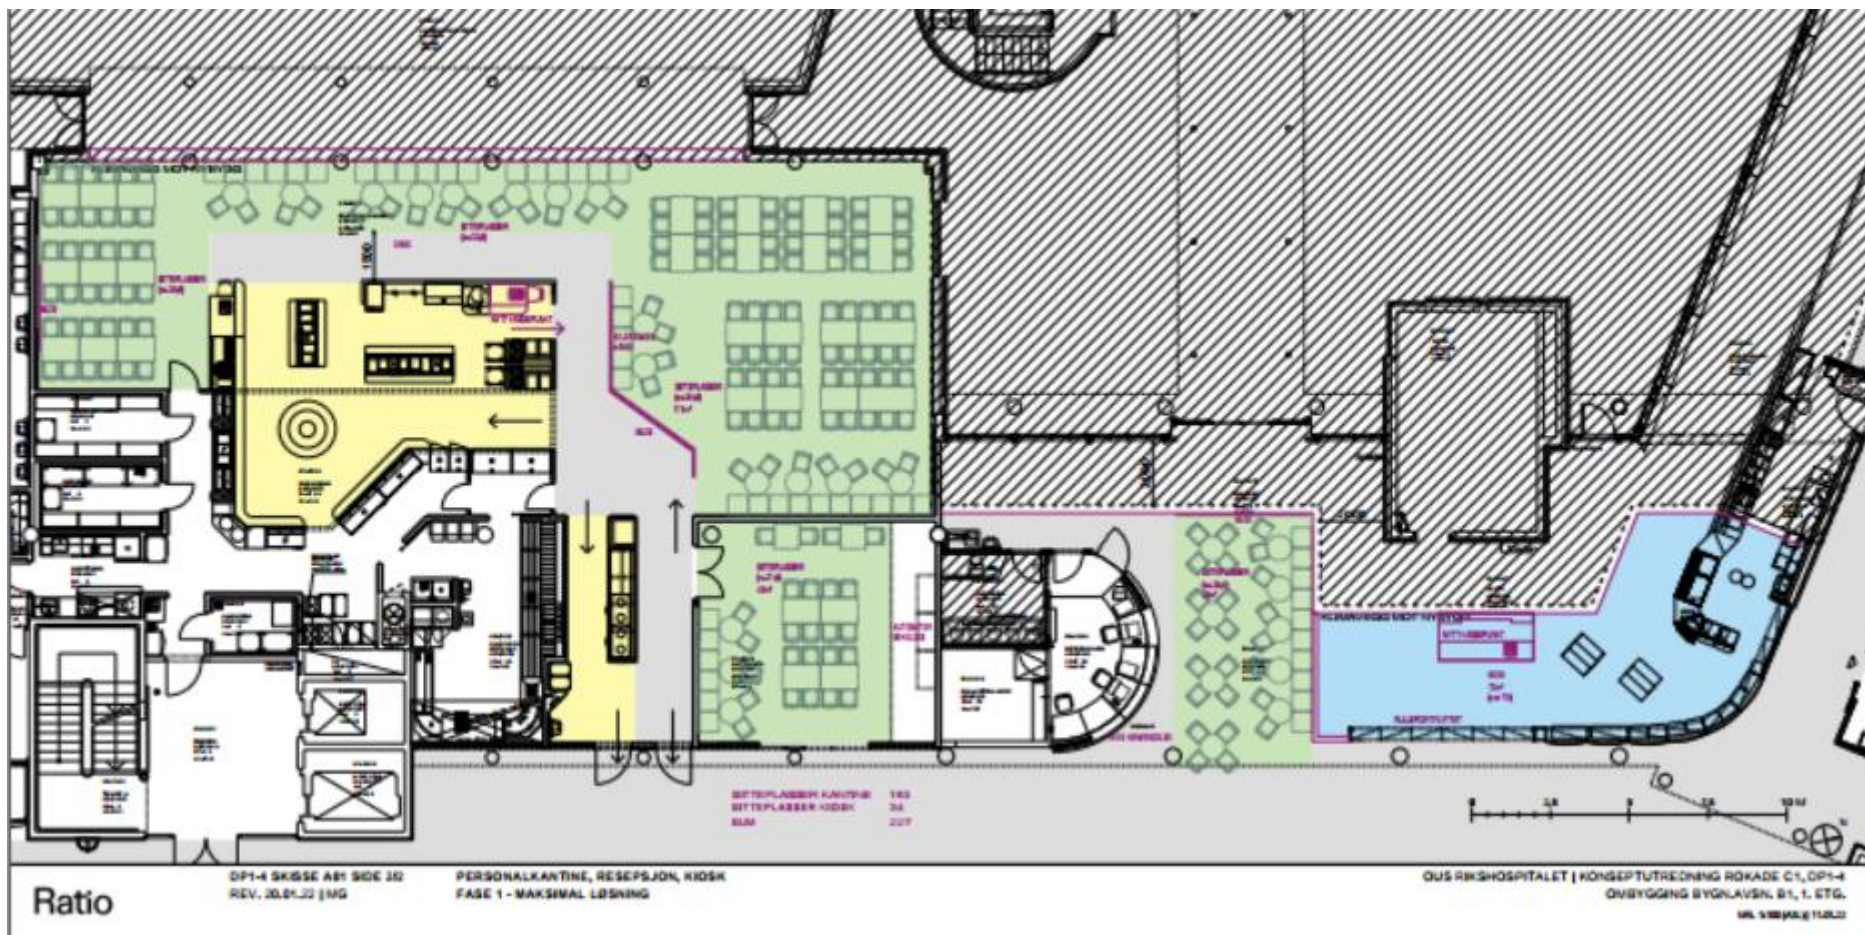


Endret plassering kiosk, skisse

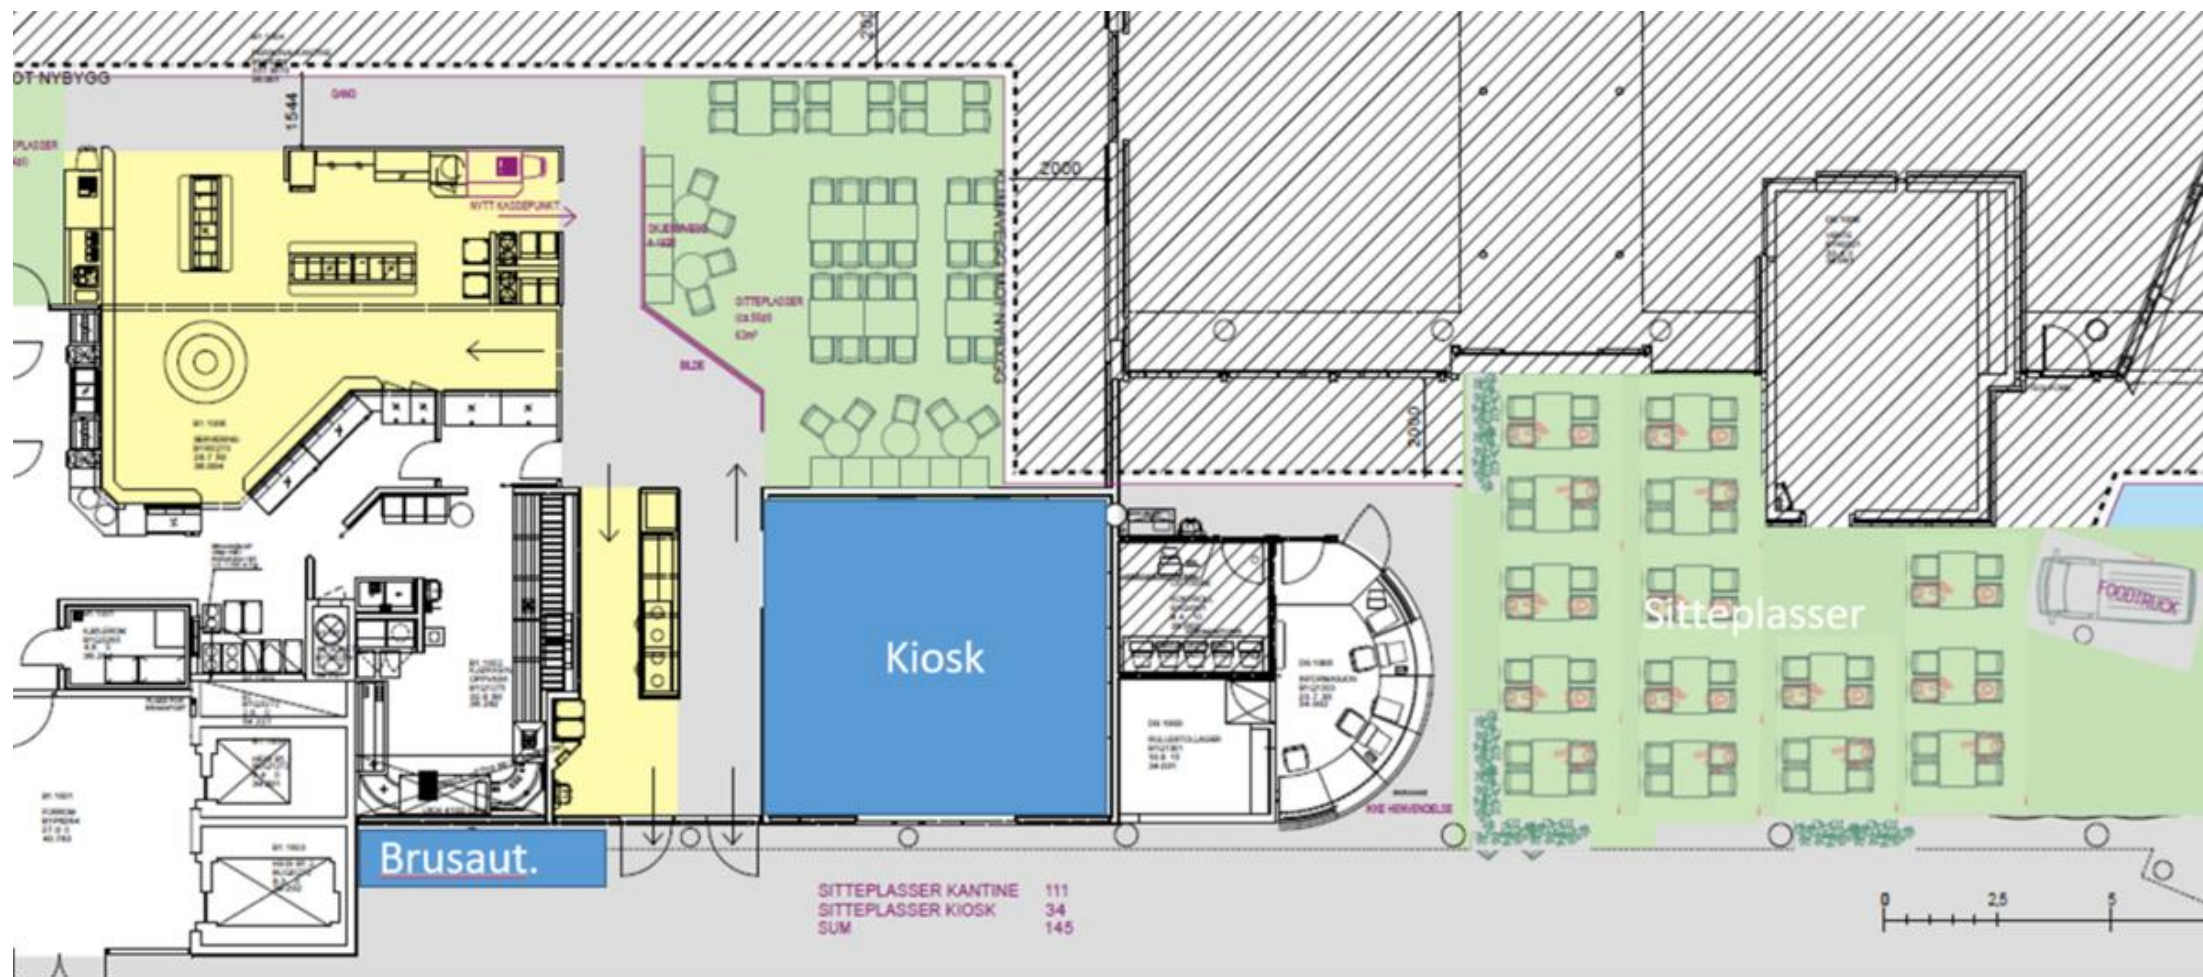

Revidert kiosk plassering – skisse utstyr

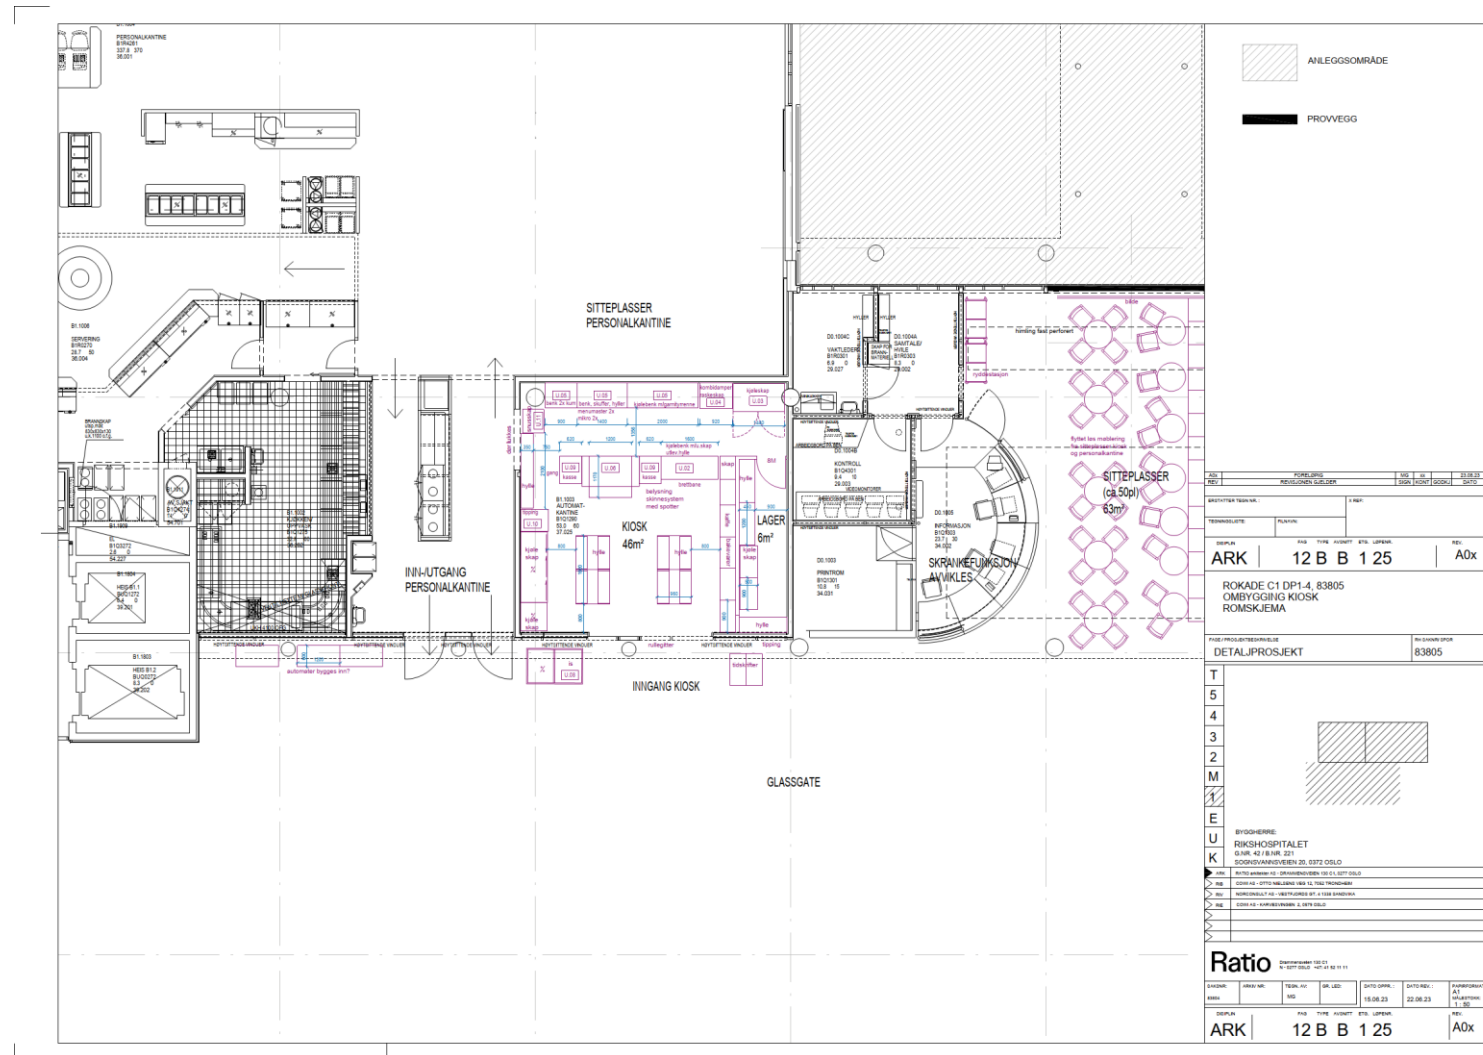

Inspirasjonsskisse for spise og oppholdssoner

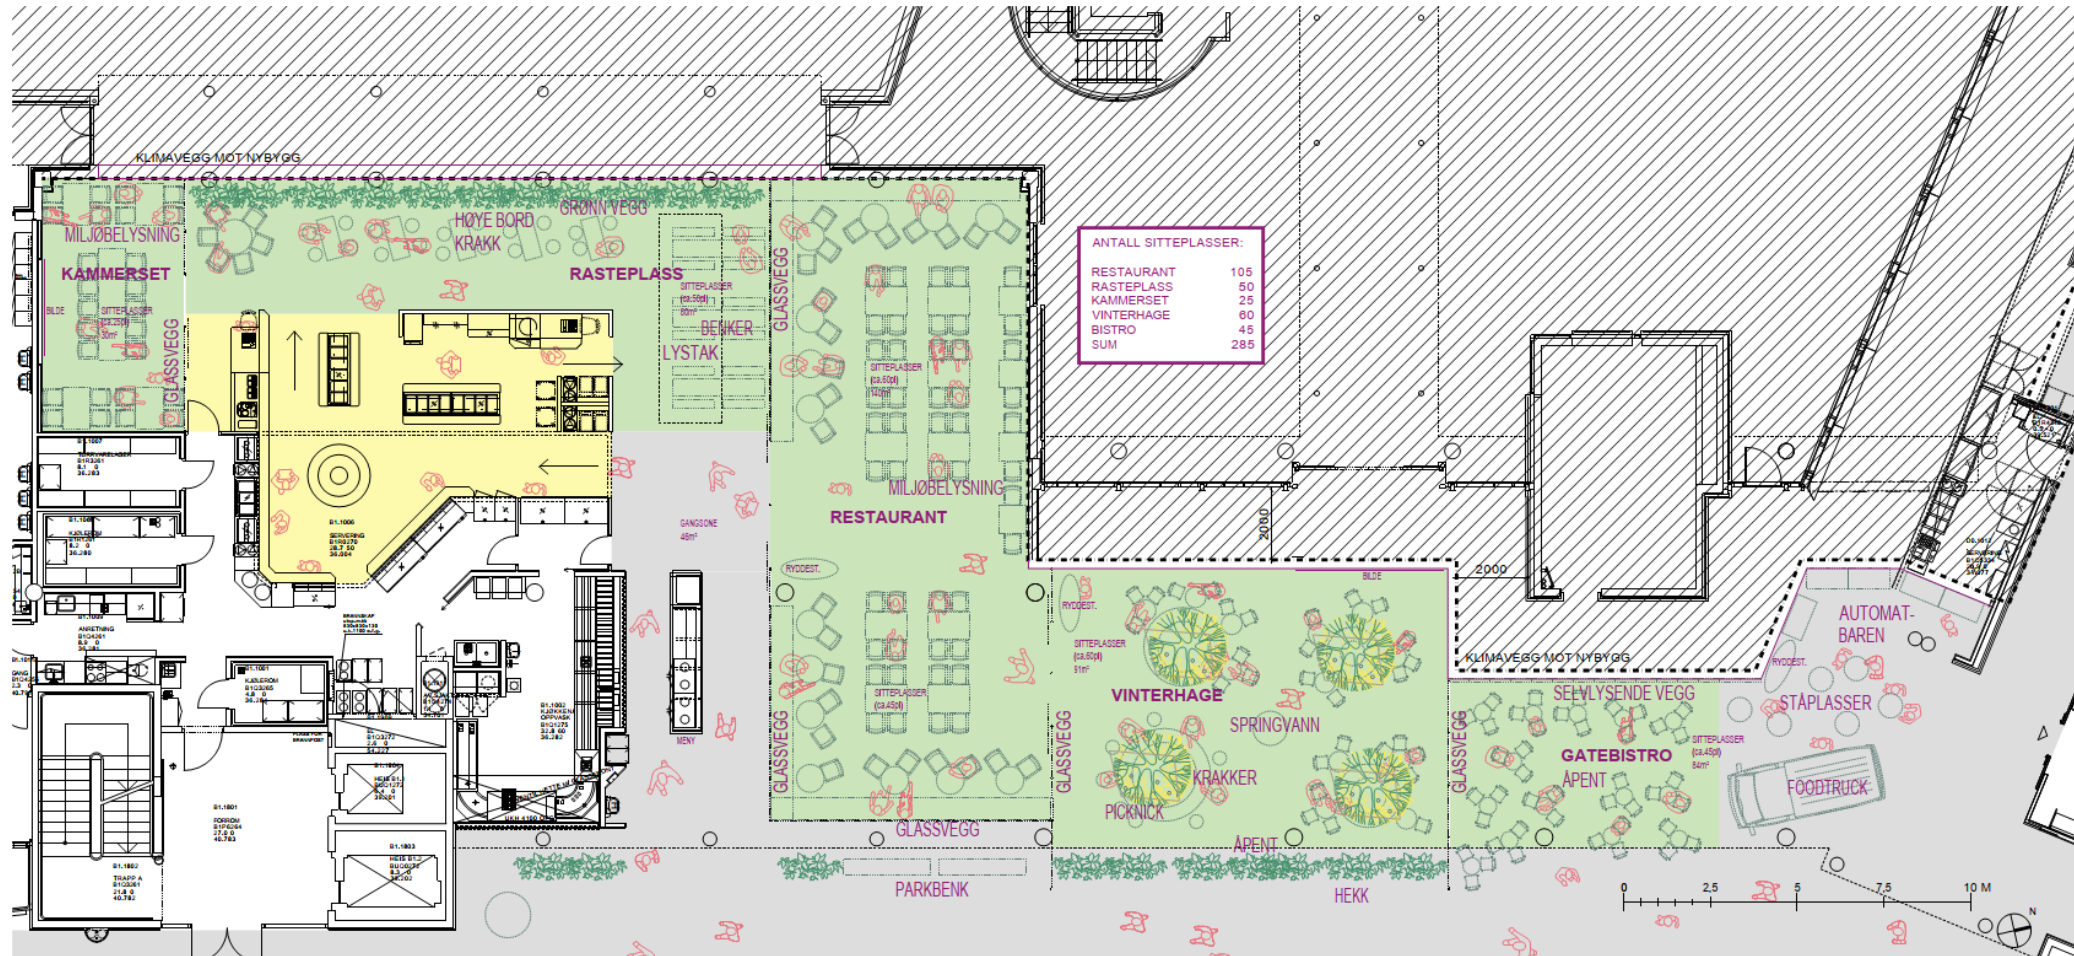

Ratio

DP1-4 SKISSE A02 SIDE 2/2
REV. 26.01.22 | MG

PERSONALKANTINE, RESEPSJON, KIOSK
FASE 2 - MAKSIMAL LØSNING

OUS RIKSHOSPITALET | KONSEPTUTREDNING ROKADE C1, DP1-4
OMBYGGING BYGN.AVSN. B1, 1. ETG.

MÅL 1:100 (A3L) | 14.01.22