



Plan 03 50
Målestokk: 1 : 100

B.1	Forprosjekt	RAT	MG	31.08.22
REV	REVISJONEN GJELDER	FIRMA	SIGN	KONT


ERSTATTER TEGN NR.: X REF:

TEGNINGSLISTE: FILNAVN:

EIENDOMNR.	BYGGNR.	ETG.	FAG	BYGNINGSDEL	TYPE	LØPENR.	REV.
03056 C7 3 A 200 21 001							B.1

Modulbygg C7
Plan 03
Foredreovernatting

FASE / PROSJEKTBEKRIVELSE	RH SAKNR/ SPOR
FORPROSJEKT	83821

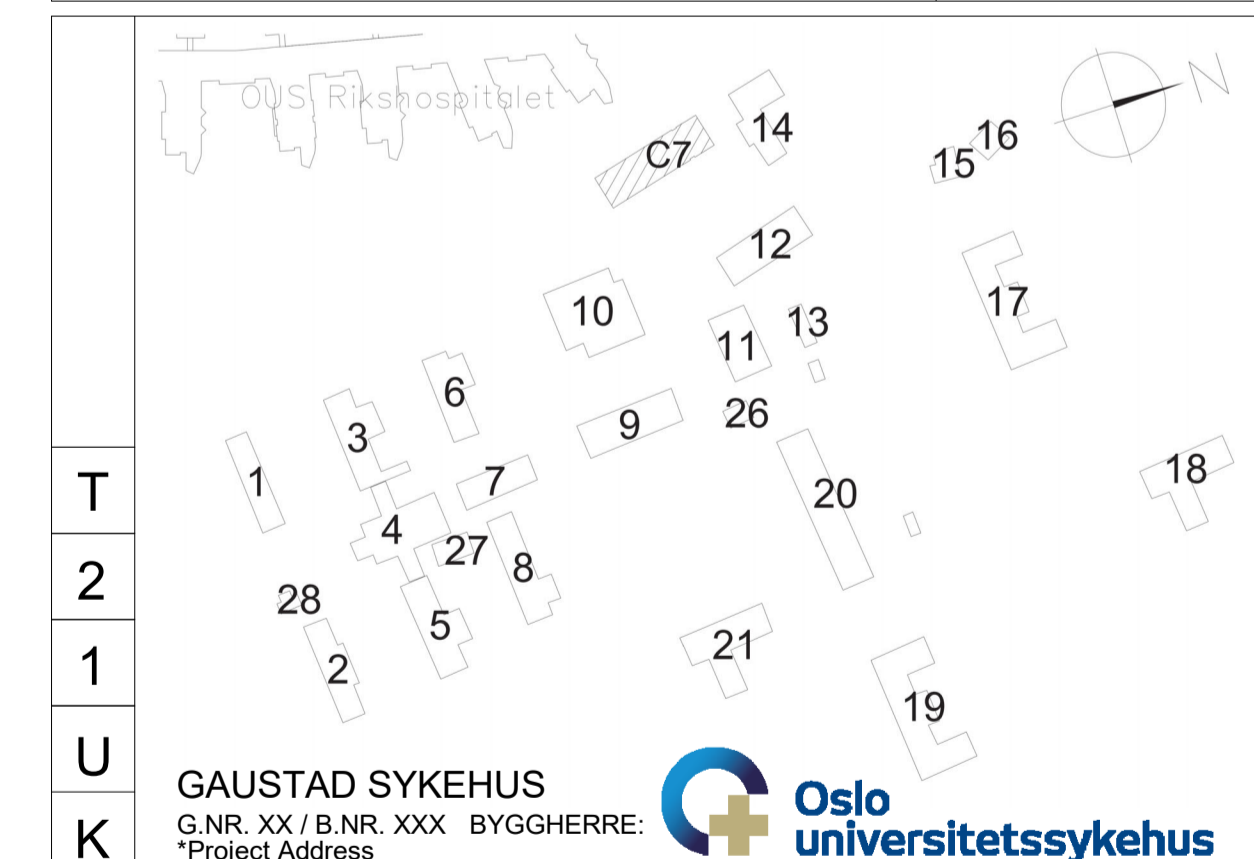

GAUSTAD SYKEHUS
G.NR. XX / B.NR. XXX BYGGHERRE: **Oslo universitetssykehus**
*Project Address

ARK	RATIO arkitekt AS - Drammensveien 130 C1, 0277 Oslo
RIB	*RIB Navn - *RIB Adresse
RIV	*RIV Navn - *RIV Adresse
RIE	*RIE Navn - *RIE Adresse

Ratio Drammensveien 130 C1
N - 0277 OSLO +47 41 52 11 11

SAKSNR:	ARKIV NR:	TEGN AV:	GR LED:	DATO OPPR.:	DATO REV.:	PAPIRFORMAT
83821	JEB			31.08.22		A1
						MÅLESTOKK:
						1 : 100

EIENDOMNR.	BYGGNR.	ETG.	FAG	BYGNINGSDEL	TYPE	LØPENR.	REV.
03056 C7 3 A 200 21 001							B.1