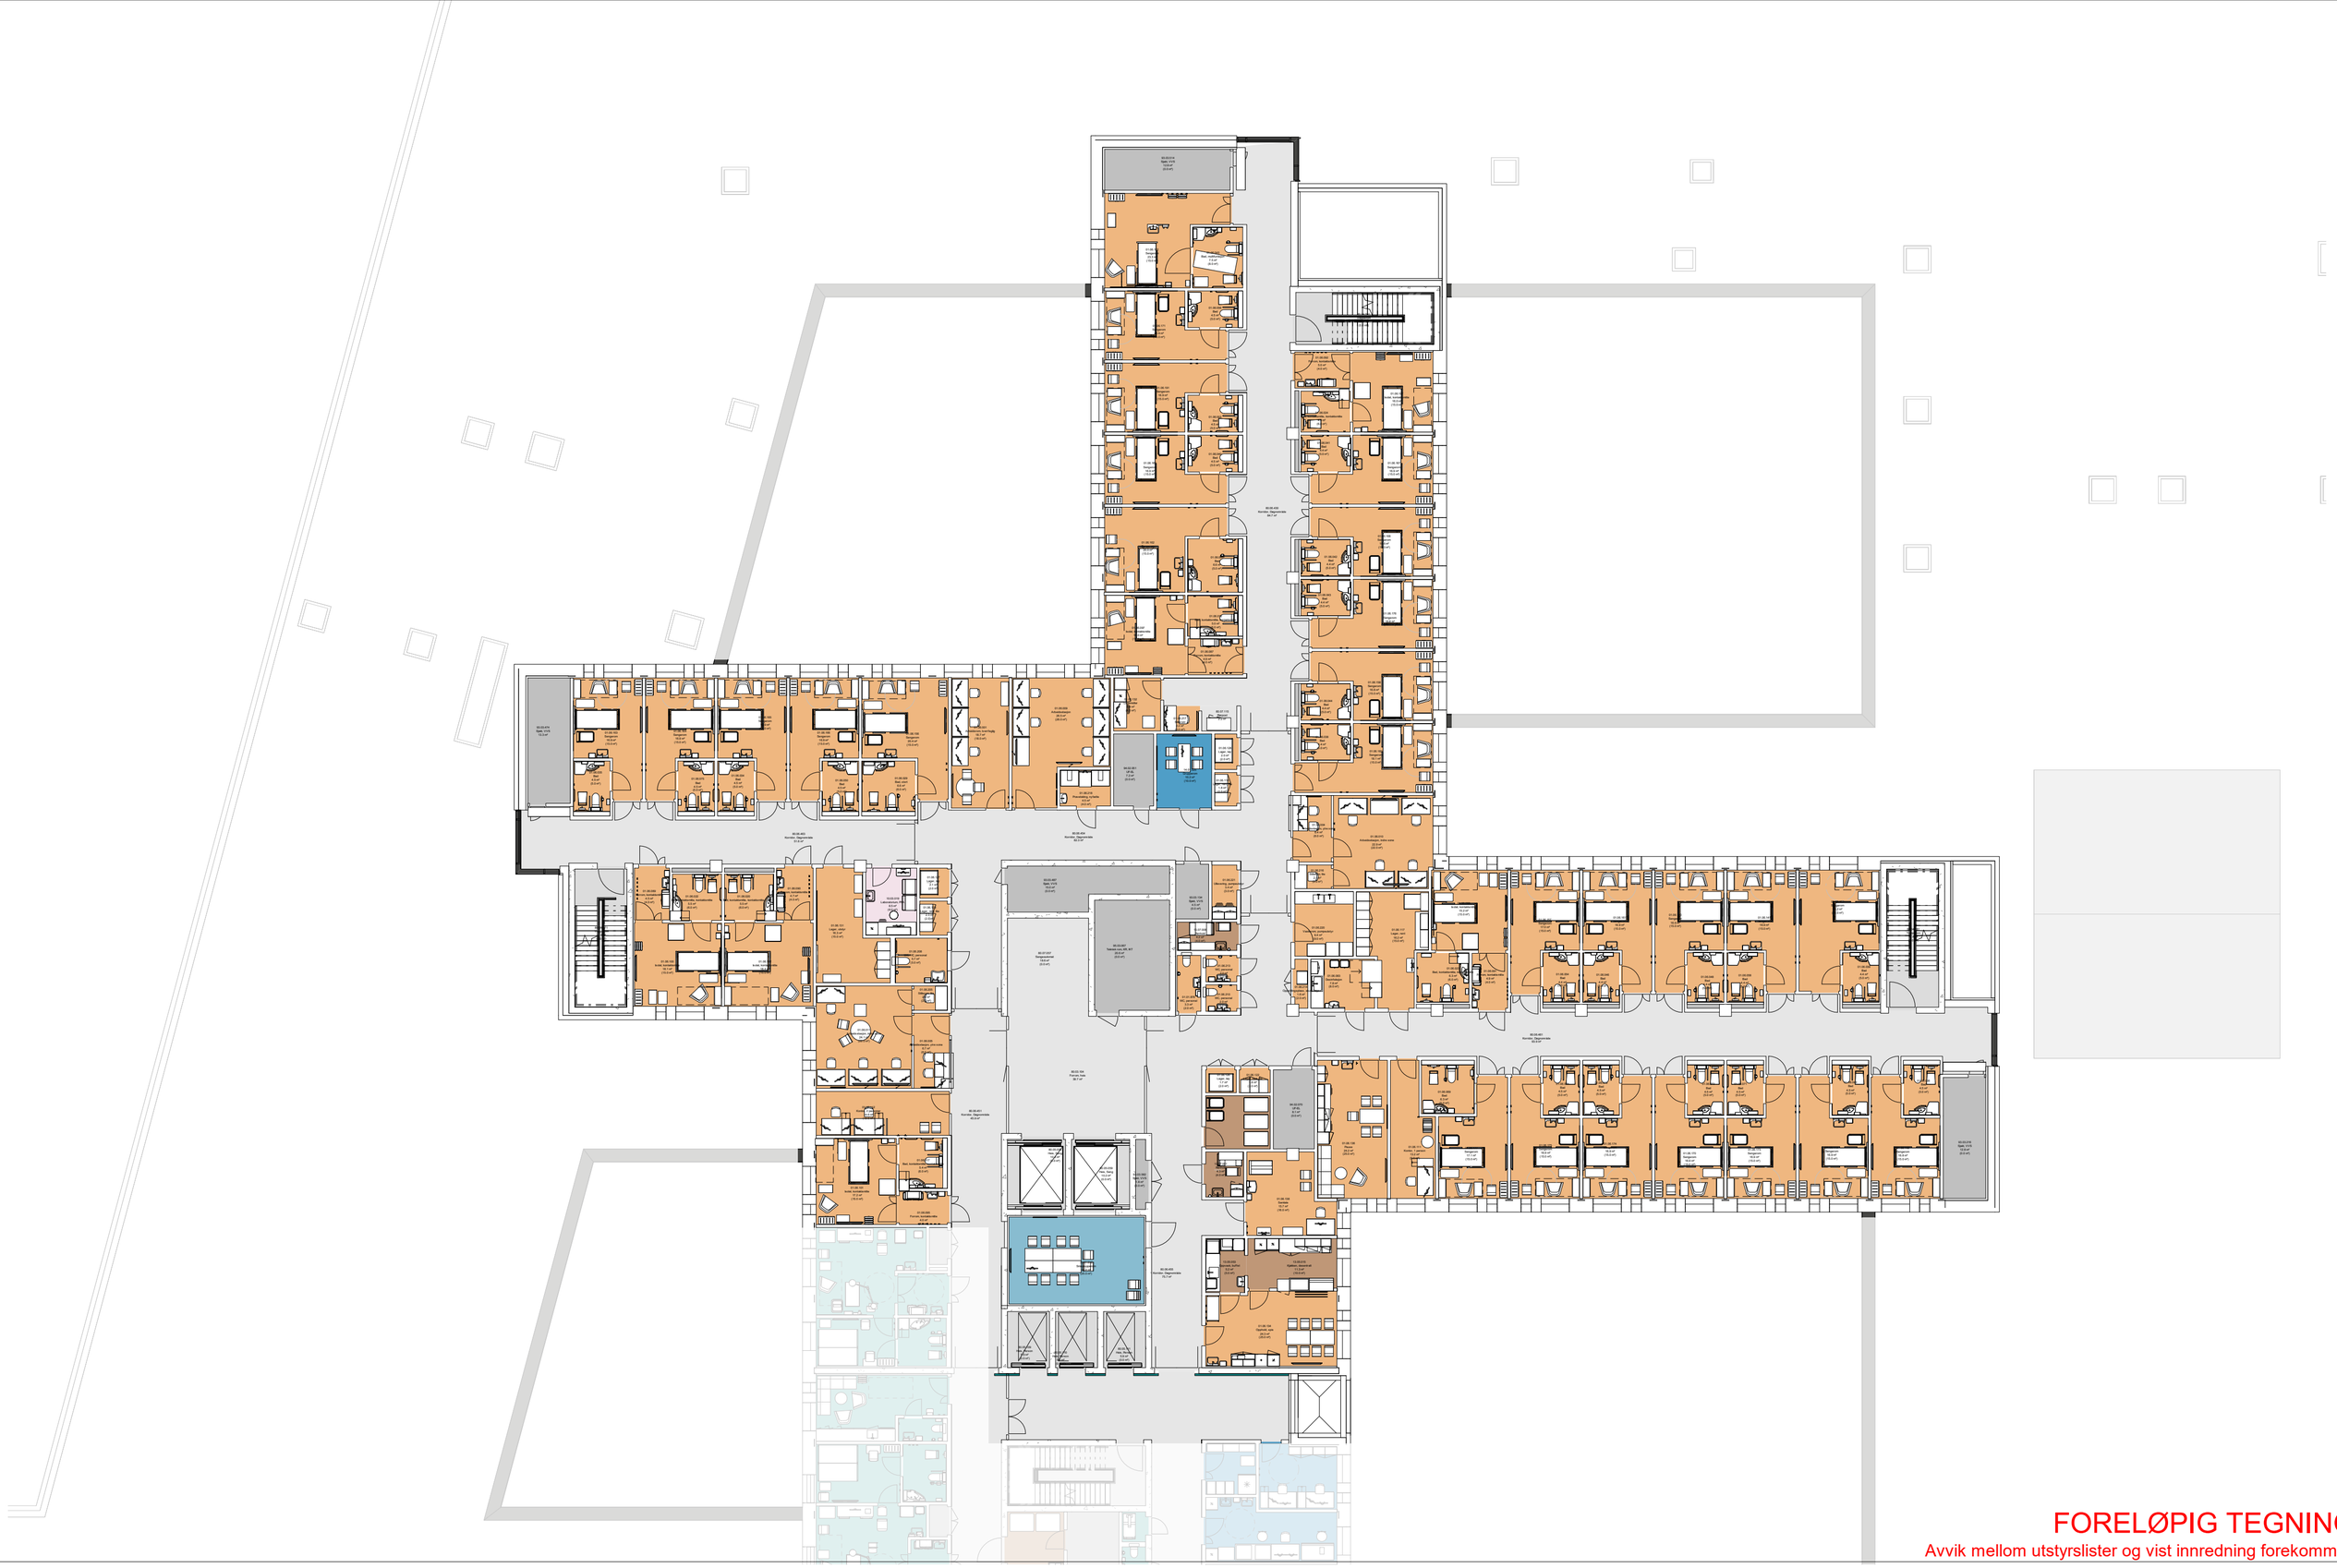

FORELØPIG TEGNING

Avvik mellom utstyrslister og vist innredning forekommer

Dato: 20.11.2023

Mål: 1 : 200

Nye Aker

PLANUTSNITT BARSEL 04 - FUNKSJON - NORDFLØY

HELSE SØR-ØST | OSLO UNIVERSITETSSYKEHUS | TEAM AKER