

Q 18 19 20 21 22 23 24 25 26

P

N

M

SNITT NORD-SYD
eksisterende

L

K

J

H

SNITT ØST-VEST
eksisterende

GÅRDSHAGE

FORELØPIG TEGNING
2024-01-10 15:18:36


T01	RAMMESØKNAD	GJ	MG	12.01.24	
REV	REVISJONEN GJELDER	SIGN	KONT	GODKJ	DATO

ERSTATTER TEGN NR. : X REF.

TEGNINGSLISTE:		FILNAVN:		REV.	
		11NB181		T01	
DISIPLIN	FAG	AVSN.	LØPENR.		
ARK	11NB181				
		TYPE	ETG.		

Rokade C1, Ombygging B2
PLANTEGNING 1.ETG. EKSISTERENDE
OMBYGGING BYGN.AVSN.B2, 1.ETG.
EKSISTERENDE SITUASJON

FASE / PROSJEKTBEKRIVELSE	RH SAKNR/ SPOR
RAMMESØKNAD	R85

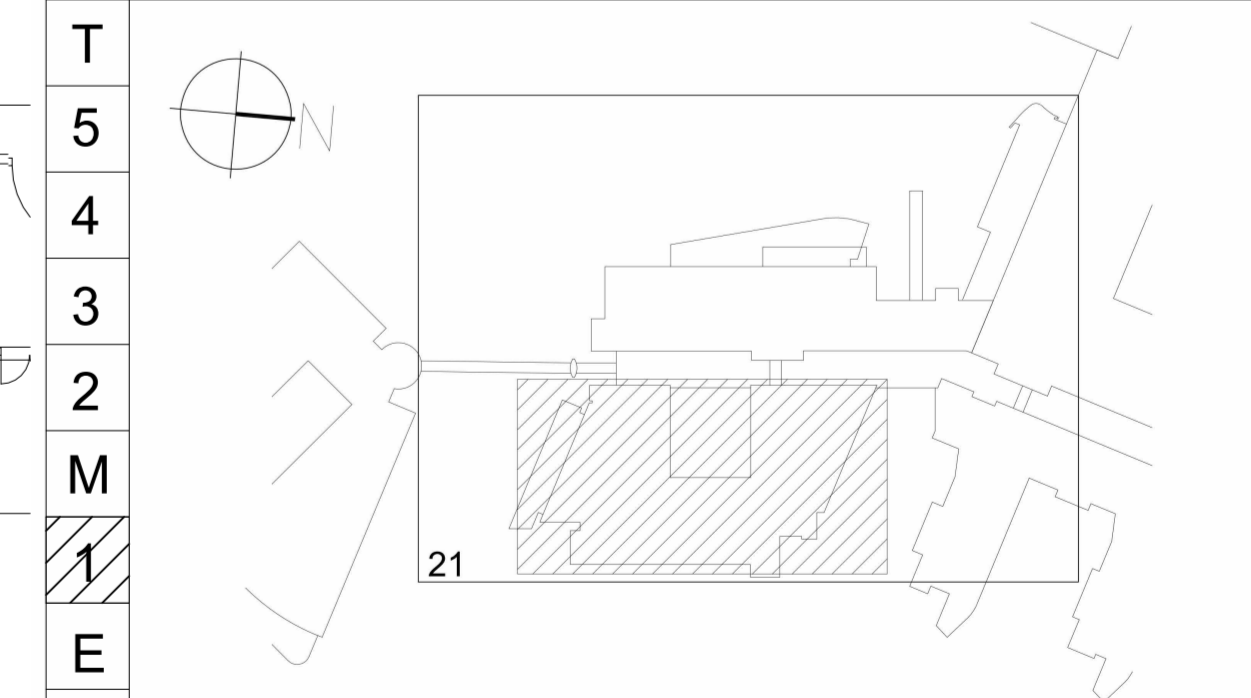

BYGGHERRE:
RIKSHOSPITALET
G.NR. 42 / B.NR. 221
SOGNSVANNVEIEN 20, 0372 OSLO

ARK	RATIO arkitekter AS - DRAMMENSVEIEN 130 C1, 0277 OSLO
RIB	COWI AS - OTTO NIELSENS VEG 12, 7052 TRONDHEIM
REV	NORCONSULT AS - VESTFJORDS GT. 4 1338 SANDVIKA
RIE	COWI AS - KARVESVINGEN 2, 0579 OSLO

Ratio Drammensveien 130 C1
N - 0277 OSLO +47 41 52 11 11

SAKSNR:	ARKIV NR:	TEGN. AV:	GR. LED:	DATO OPPR.:	DATO REV.:	PAPIRFORMAT
R85		STF		18.04.23	12.01.24	A1
			MALESTOKK:		1 : 100	

DISIPLIN	FAG	AVSN.	LØPENR.	REV.	
ARK	11NB181			T01	
		TYPE	ETG.		

18 19 20 21 22 23 24 25 26

P
N
M
L
K
J
H
G

SNITT NORD-SYD eksisterende

SNITT ØST-VEST eksisterende

ROMMET INNREDES AV K 233 I SAMRÅD MED BRUKERNE

56 PERS.

56 PERS.

FORELØPIG TEGNING
2024-01-10 15:19:00


T01	RAMMESØKNAD	GJ	MG	12.01.24
REV	REVISJONEN GJELDER	SIGN	KONT	GODKJ

ERSTATTER TEGN NR. : X REF.:

TEGNINGSLISTE:	FILNAVN:	REV.
DISIPLIN	FAG	AVSN.
ARK	11NBU81	T01
TYPE	ETG.	

Rokade C1, Ombygging B2
PLANTEGNING U.ETG EKSISTERENDE
OMBYGGING BYGN.AVSN.B2, U.ETG.
EKSISTERENDE SITUASJON

FASE / PROSJEKTBEKRIVELSE	RH SAKNR/ SPOR
RAMMESØKNAD	R85

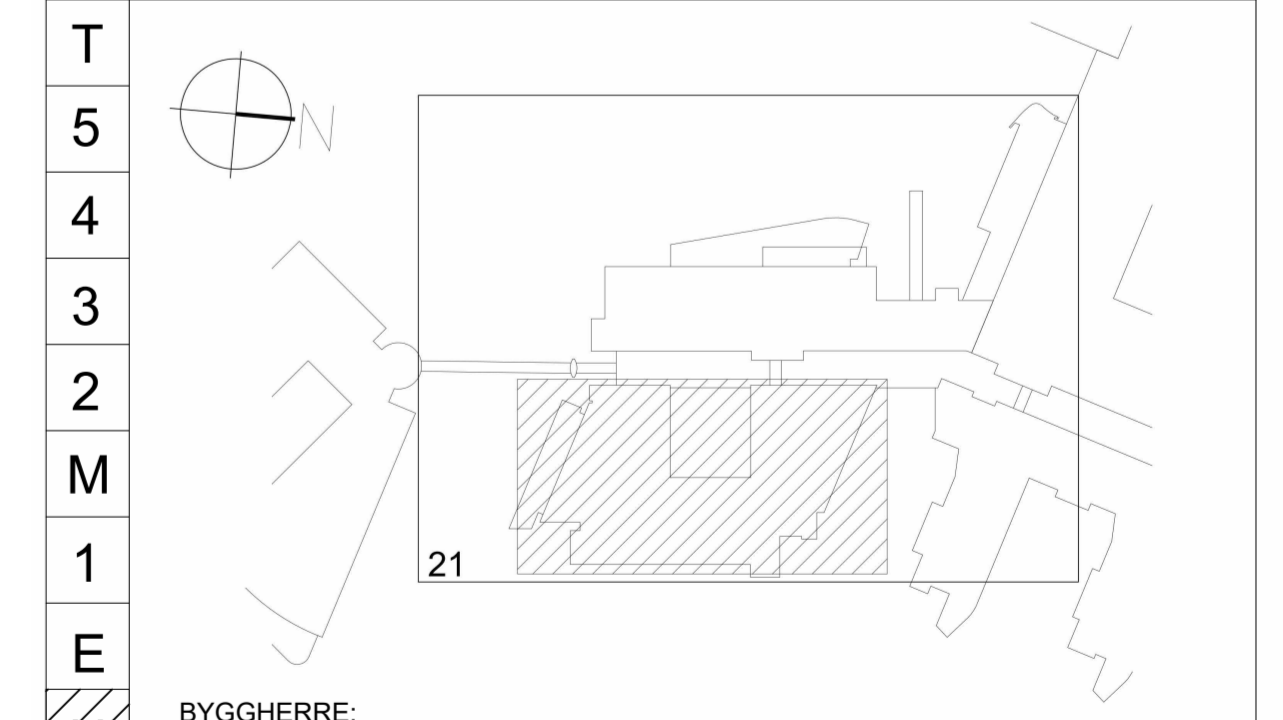


BYGGHERRE:
RIKSHOSPITALET
G.NR. 42 / B.NR. 221
SOGNSVANNSVEIEN 20, 0372 OSLO

ARK	RATIO arkitekter AS - DRAMMENSVEIEN 130 C1, 0277 OSLO
RIB	COWI AS - OTTO NIELSENS VEG 12, 7052 TRONDHEIM
REV	NORCONSULT AS - VESTFJORDS GT. 4 1338 SANDVIKA
RIE	COWI AS - KARVEVINGEN 2, 0579 OSLO

Ratio Drammensveien 130 C1
N - 0277 OSLO +47 41 52 11 11

SAKSNR:	ARKIV NR:	TEGN. AV:	GR. LED:	DATO OPPR.:	DATO REV.:	PAPIRFORMAT
R85		STF		17.04.23	12.01.24	A1
						MALESTOKK:
						1 : 100

DISIPLIN	FAG	AVSN.	LOPENR.	REV.
ARK	11NBU81			T01
				TYPE
				ETG.

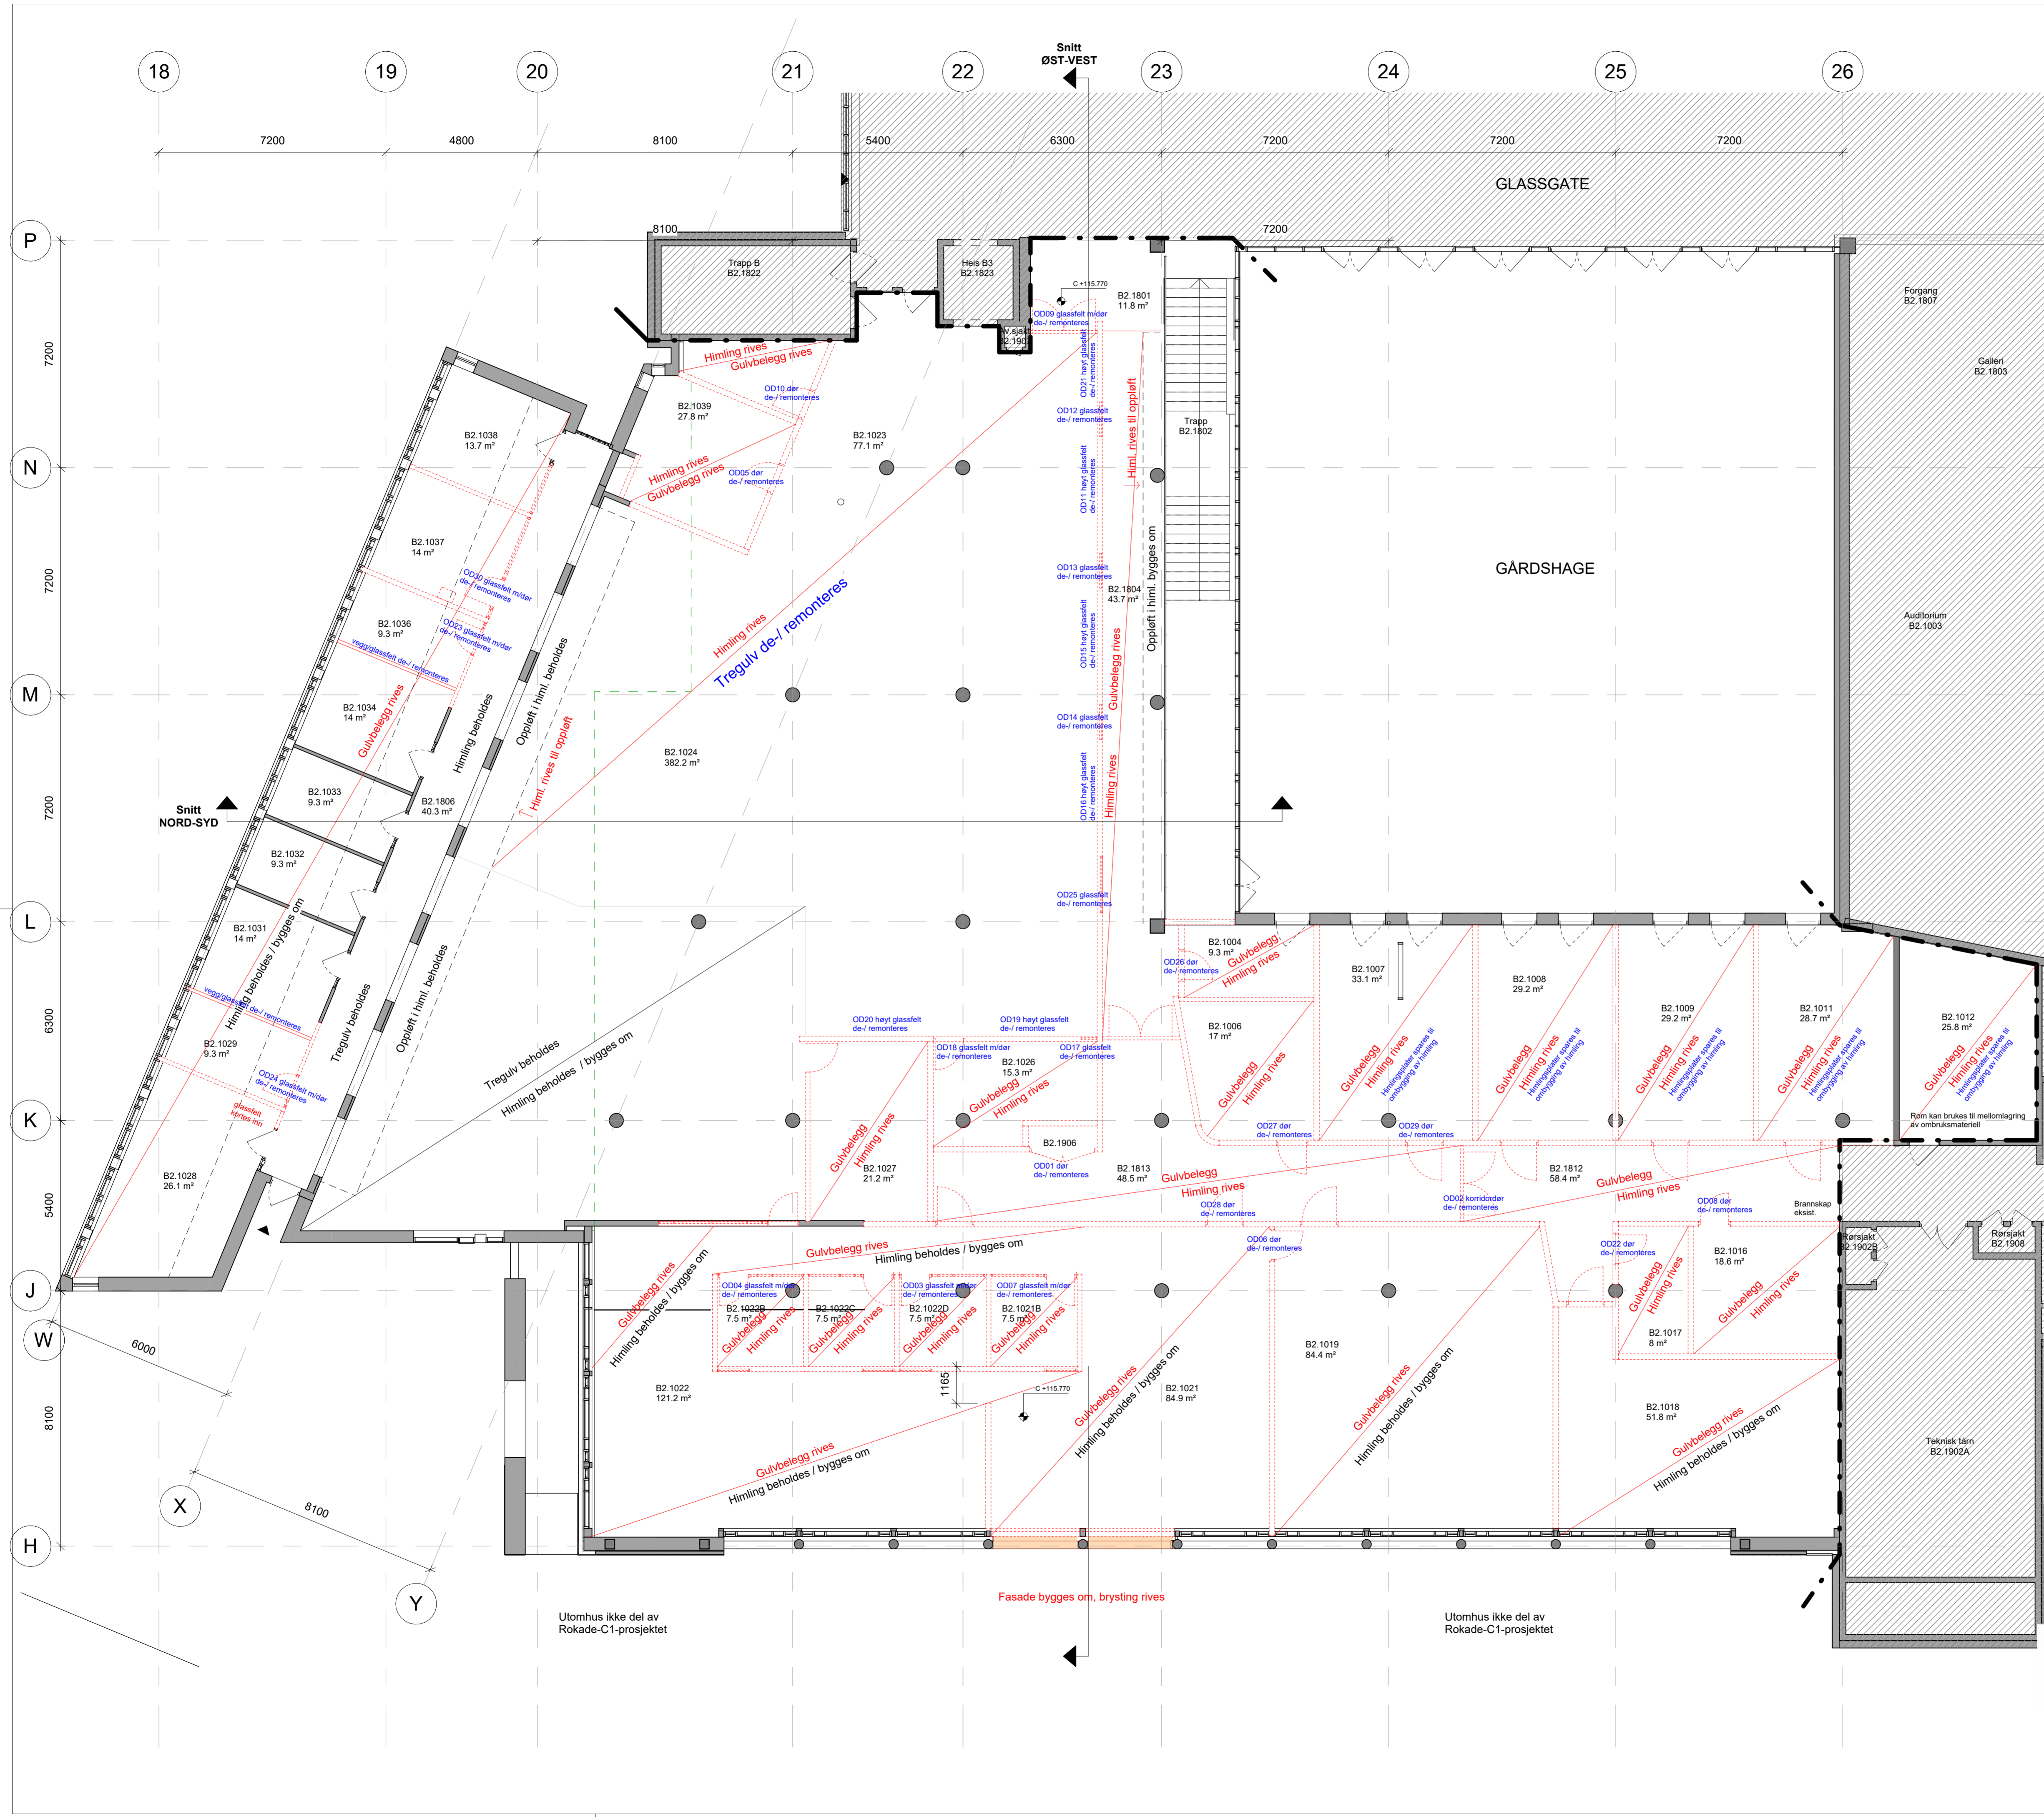

— Riving
 — Ombruk av bygningsdeler

FORELØPIG TEGNING
 2024-01-10 15:15:47

T01	RAMMESØKNAD	GJ	MG	12.01.24	
REV	REVISJONEN GJELDER	SIGN	KONT	GODKJ	DATO


ERSTATTER TEGN NR.: X REF:

TEGNINGSLISTE: 110B121

DISPLIN	FAG	AVSN.	LØPENR.	REV.
ARK	110B121			T01
TYPE	ETG.			

ARK 110B121
Rokade C1, Ombygging B2
 RIVEPLAN PLAN 1. FASE 1 - PRØVETAKING
 OMBYGGING BYGN.AVSN.B2, 1.ETG.
 RIVEPLAN
 FASE 1 - PRØVETAKING

FASE / PROSJEKTBEKRIVELSE	RH SAKNR/ SPOR
RAMMESØKNAD	R85

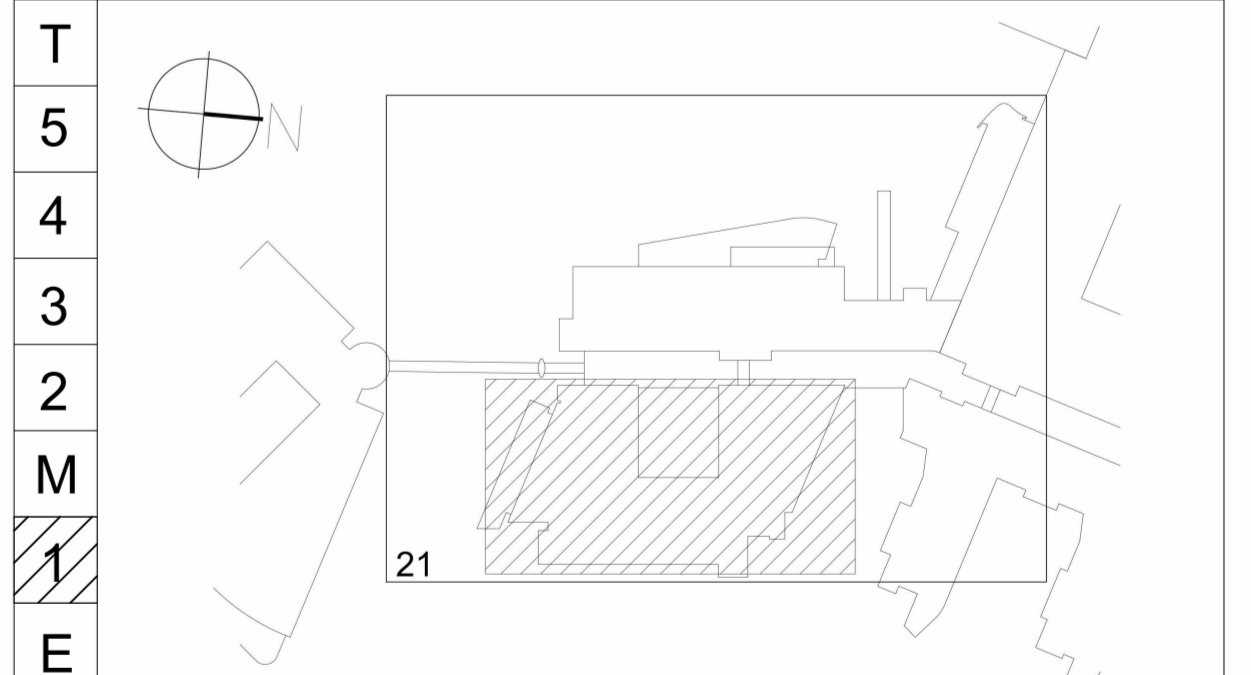


BYGGHERRE:
RIKSHOSPITALET
 G.NR. 42 / B.NR. 221
 SOGNAVNSVEIEN 20, 0372 OSLO

ARK	RATIO arkitekter AS - DRAMMENSVEIEN 130 C1, 0277 OSLO
RIB	COWI AS - OTTO NIELSENS VEG 12, 7052 TRONDHEIM
RIV	NORCONSULT AS - VESTFJORDS GT. 4 1338 SANDVIKA
RIE	COWI AS - KARVEVINGEN 2, 0579 OSLO

Ratio
 Drammensveien 130 C1
 N - 0277 OSLO +47 41 52 11 11

SAKSNR:	ARKIV NR:	TEGN. AV:	GR. LED:	DATO OPPR.:	DATO REV.:	PAPIRFORMAT:
R85		MG		26.01.22	12.01.24	A1
MALESTOKK:						1 : 100

DISPLIN	FAG	AVSN.	LØPENR.	REV.
ARK	110B121			T01
TYPE	ETG.			

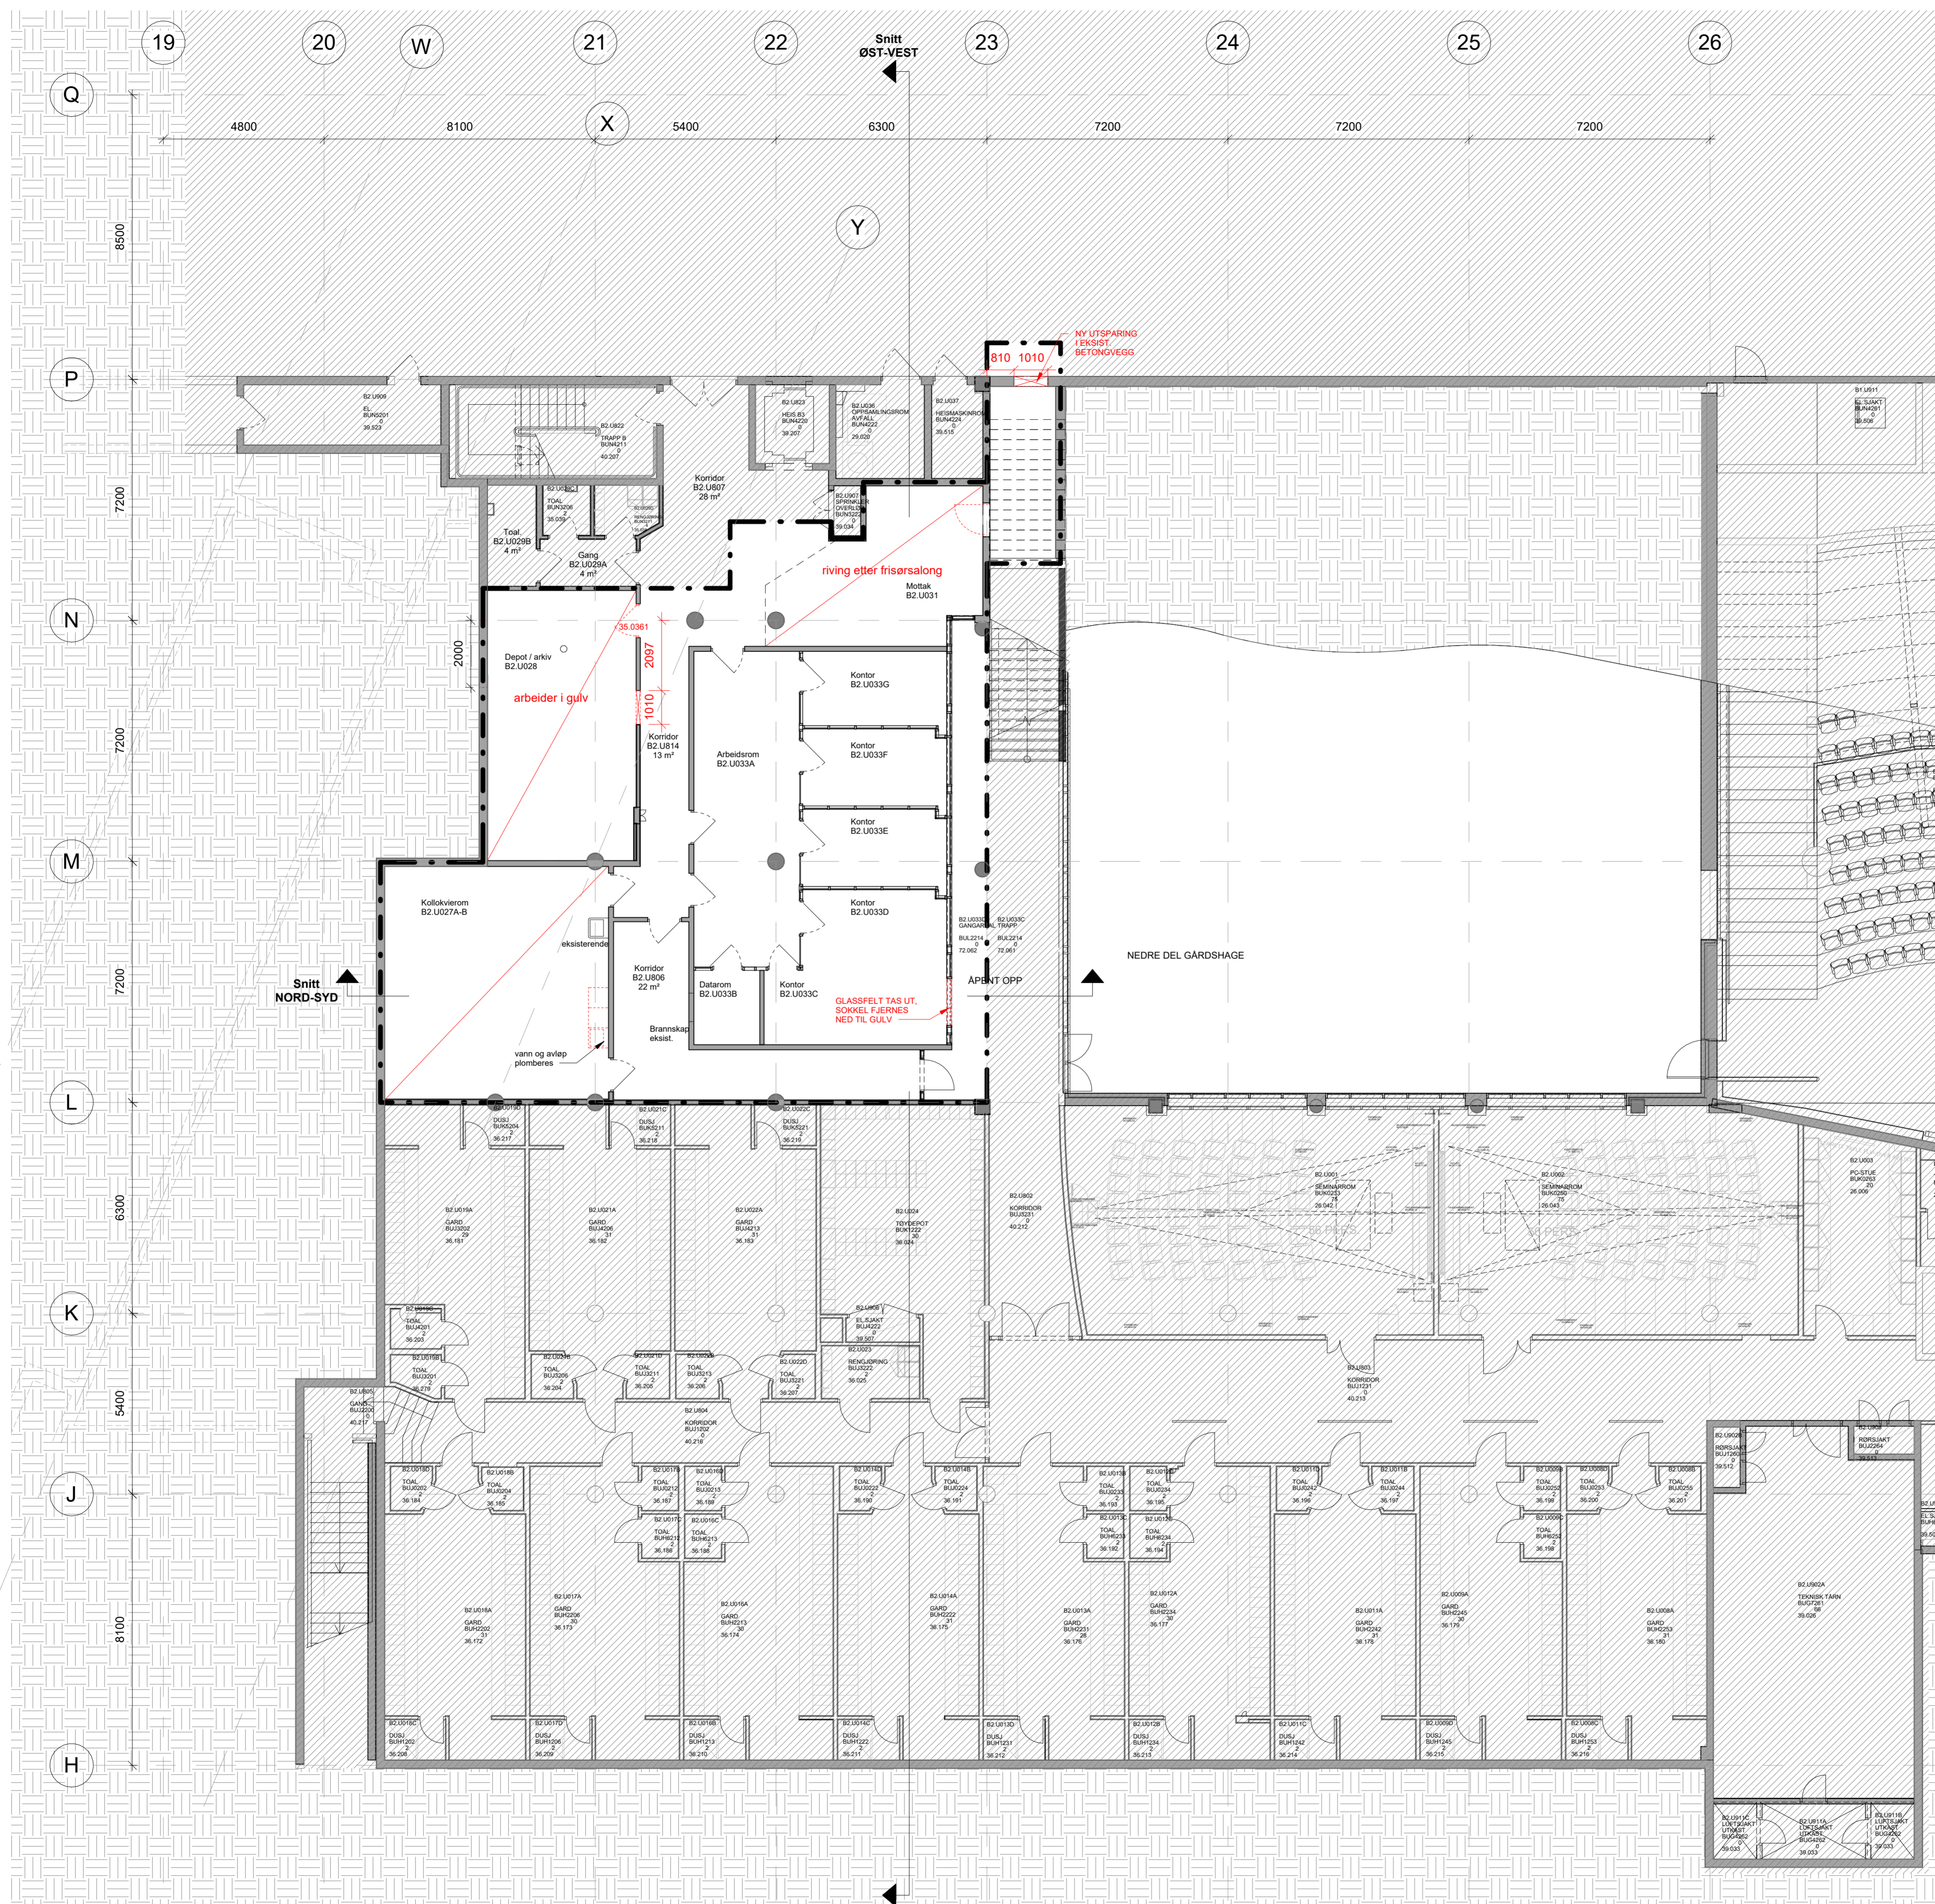

..... Riving
 Ombruk av bygningsdeler

FORELØPIG TEGNING
 2024-01-10 15:16:30

T01	RAMMESØKNAD	GJ	MG	12.01.24
REV	REVISJONEN GJELDER	SIGN	KONT GODKJ	DATO

ERSTATTER TEGN NR. : X REF.

TEGNINGSLISTE:		FILNAVN:		REV.
		110BU21		
DISPLIN	FAG	AVSN.	LØPENR.	T01
ARK	110BU21			
		TYPE	ETG.	

Rokade C1, Ombygging B2
 RIVEPLAN PLAN U1
 OMBYGGING BYGN.AVSN.B2, U.ETG.
 RIVEPLAN

FASE / PROSJEKTBEKRIVELSE	RH SAKNR/ SPOR
RAMMESØKNAD	R85


T
5
4
3
2
M
1
E
U
K

BYGGHERRE:
RIKSHOSPITALET
 G.NR. 42 / B.NR. 221
 SOGNSVANNSEIEN 20, 0372 OSLO


ARK: RATIO arkitekter AS - DRAMMENSEVEIEN 130 C1, 0277 OSLO
 RIB: COWI AS - OTTO NIELSENS VEG 12, 7052 TRONDHEIM
 REV: NORCONSULT AS - VESTFJORDS GT. 4 1338 SANDVIKA
 RIE: COWI AS - KARVEVINGEN 2, 0579 OSLO

Ratio Drammensveien 130 C1
 N - 0277 OSLO +47 41 52 11 11

SAKSNR:	ARKIV NR:	TEGN. AV:	GR. LED:	DATO OPPR.:	DATO REV.:	PAPIRFORMAT
R85		MG		26.01.22	12.01.24	A1
						MALESTOKK:
						1 : 100
DISPLIN	FAG	AVSN.	LØPENR.			REV.
ARK	110BU21					T01
		TYPE	ETG.			

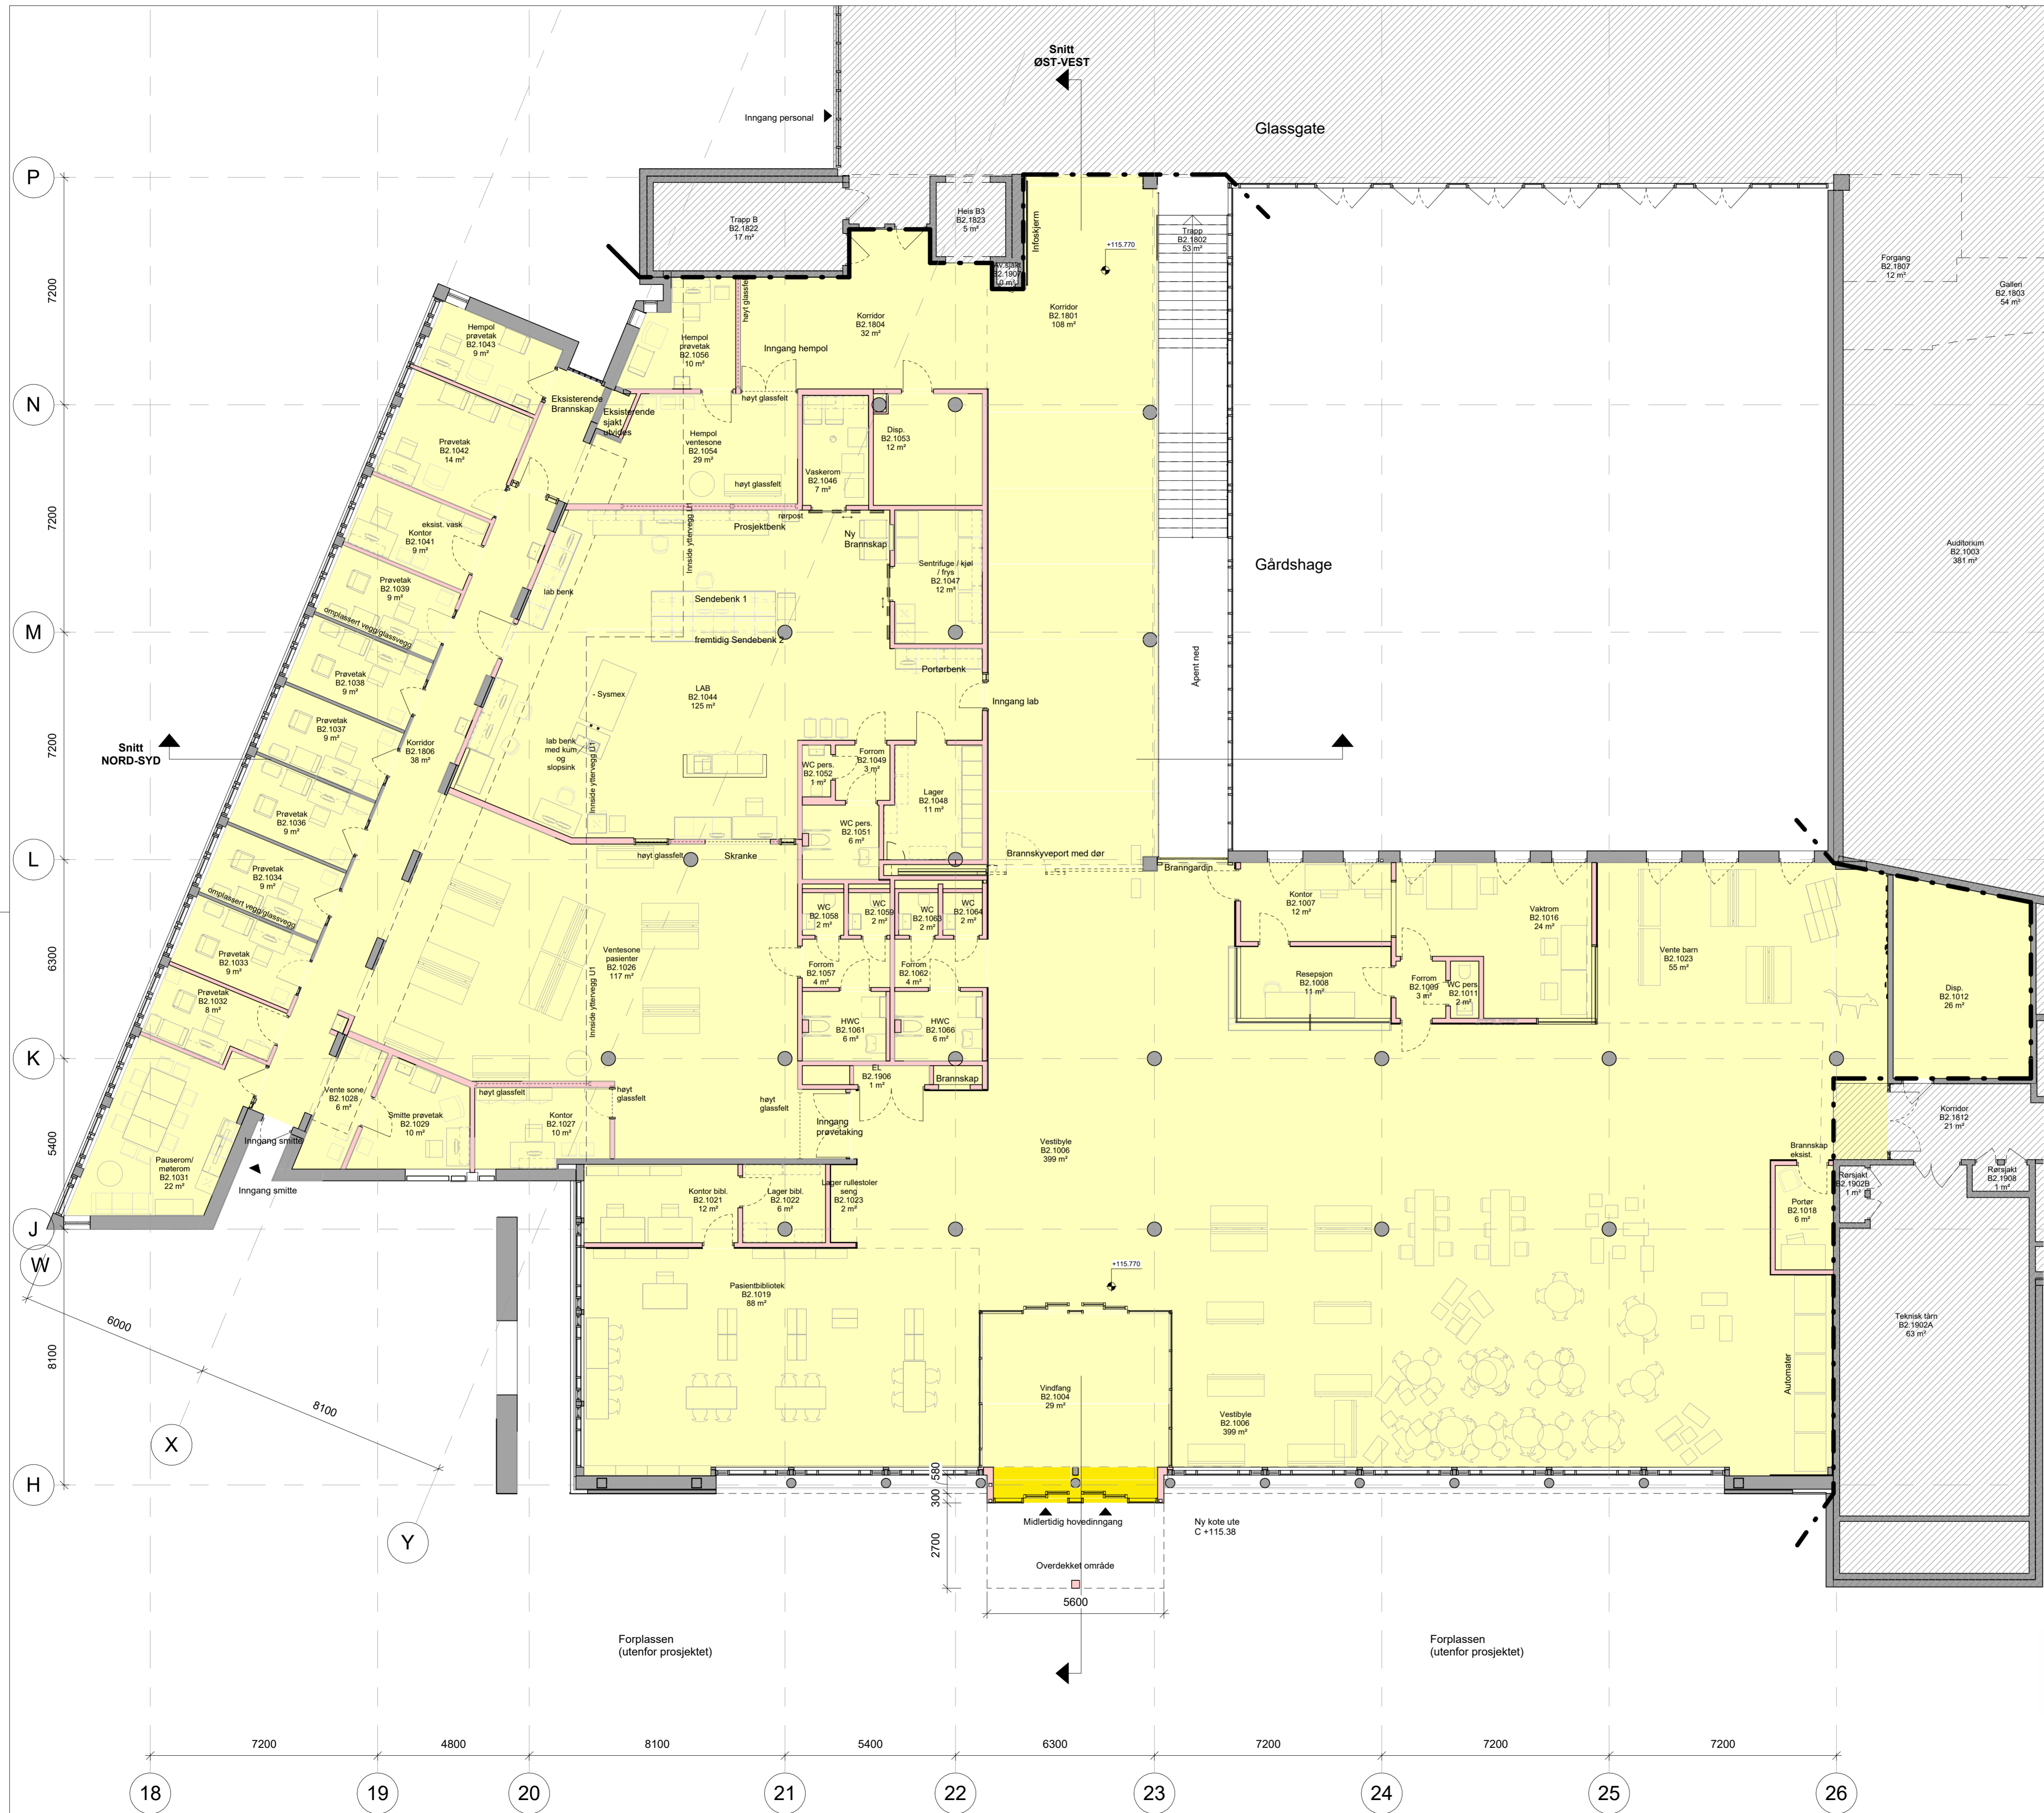

- NYBYGG
- OMBYGG
- Nye innervegger
- Eksist. innervegger
- Nye dører
- Eksist. dører

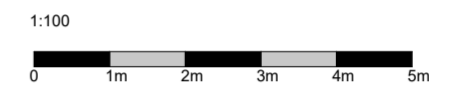

FORELØPIG TEGNING
2024-01-10 15:17:20

T01	RAMMESØKNAD	GJ	MG	12.01.24	
REV	REVISJONEN GJELDER	SIGN	KONT	GODKJ	DATO

ERSTATTER TEGN NR.:	X REF.:			
TEGNINGSLISTE:	FILNAVN: 112B121			
DISIPLIN	FAG	AVSN.	LØPENR.	REV.
ARK	112B121			T01
	TYPE	ETG.		

Rokade C1, Ombygging B2
PLANTEGNING 1.ETG.
OMBYGGING BYGN.AVSN.B2, 1.ETG.
FASE 1 - MIDL. HOVEDINNGANG, PRØVETAKING

FASE / PROSJEKTBEKRIVELSE	RH SAKNR/ SPOR
RAMMESØKNAD	R85

T
5
4
3
2
M
1
E
U
K


BYGGHERRE:
RIKSHOSPITALET
G.NR. 42 / B.NR. 221
SOGNSVANNVEIEN 20, 0372 OSLO

ARK	RATIO arkitekter AS - DRAMMENSVEIEN 130 C1, 0277 OSLO
RIB	COWI AS - OTTO NIELSENS VEG 12, 7052 TRONDHEIM
RIV	NORCONSULT AS - VESTFJORDS GT. 4 1338 SANDVIKA
RIE	COWI AS - KARVESVINGEN 2, 0579 OSLO


Ratio Drammensveien 130 C1
N - 0277 OSLO +47 41 52 11 11

SAKSNR:	ARKIV NR.:	TEGN. AV.:	GR. LED.:	DATO OPPR.:	DATO REV.:	PAPIRFORMAT:
R85	MG			18.01.22	12.01.24	A1
DISIPLIN			FAG	AVSN.	LØPENR.	REV.

ARK	112B121	T01
TYPE	ETG.	

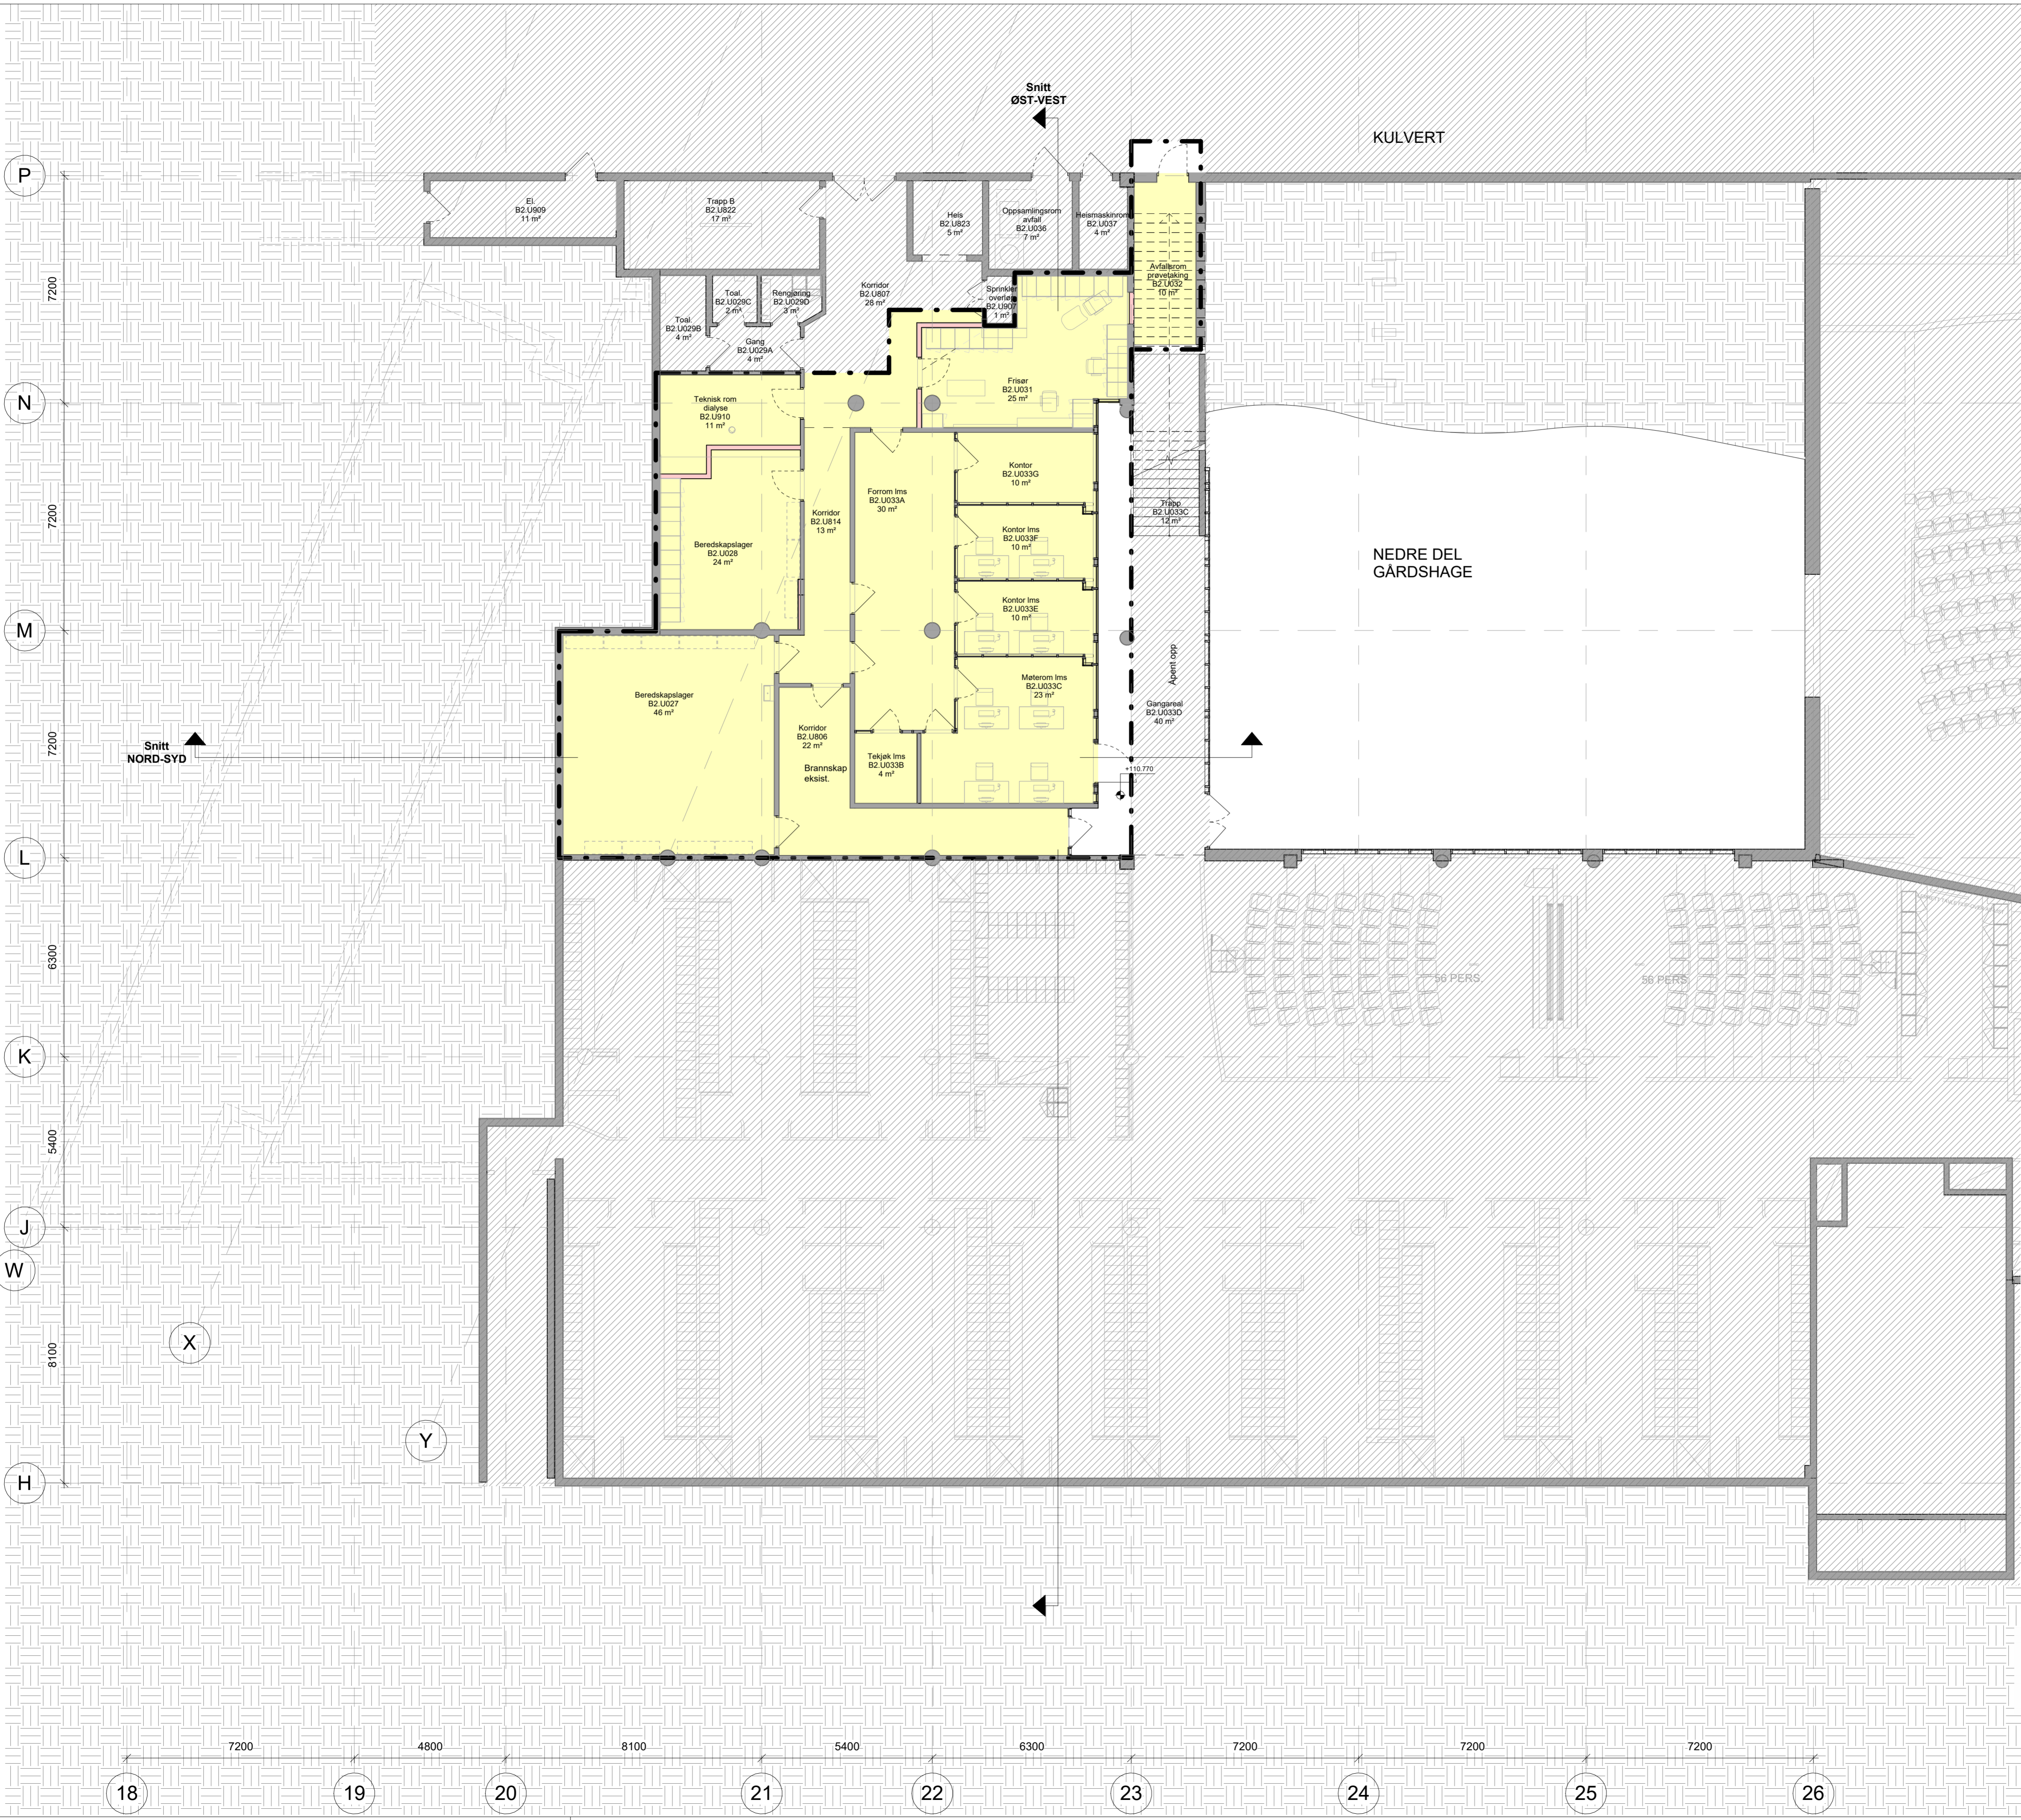

- NYBYGG
- OMBYGG
- Nye innervegger
- Eksist. innervegger
- Nye dører
- Eksist. dører

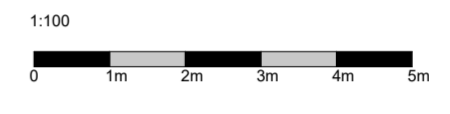


FORELØPIG TEGNING
2024-01-10 15:17:57

T01	RAMMESØKNAD	GJ	MG	12.01.24
REV	REVISJONEN GJELDER	SIGN	KONT GODKJ	DATO

ERSTATTER TEGN NR. :		X REF.:	
TEGNINGSLISTE:		FILNAVN: 112BU21	
DISIPLIN	FAG	AVSN.	LØPENR.
ARK	112BU21		
	TYPE	ETG.	REV. T01

Rokade C1, Ombygging B2
 PLANTEGNING U.ETG
 OMBYGGING BYGN.AVSN.B2, U.ETG.
 UNDERETASJE

FASE / PROSJEKTBEKRIVELSE	RH SAKNR/ SPOR
RAMMESØKNAD	R85

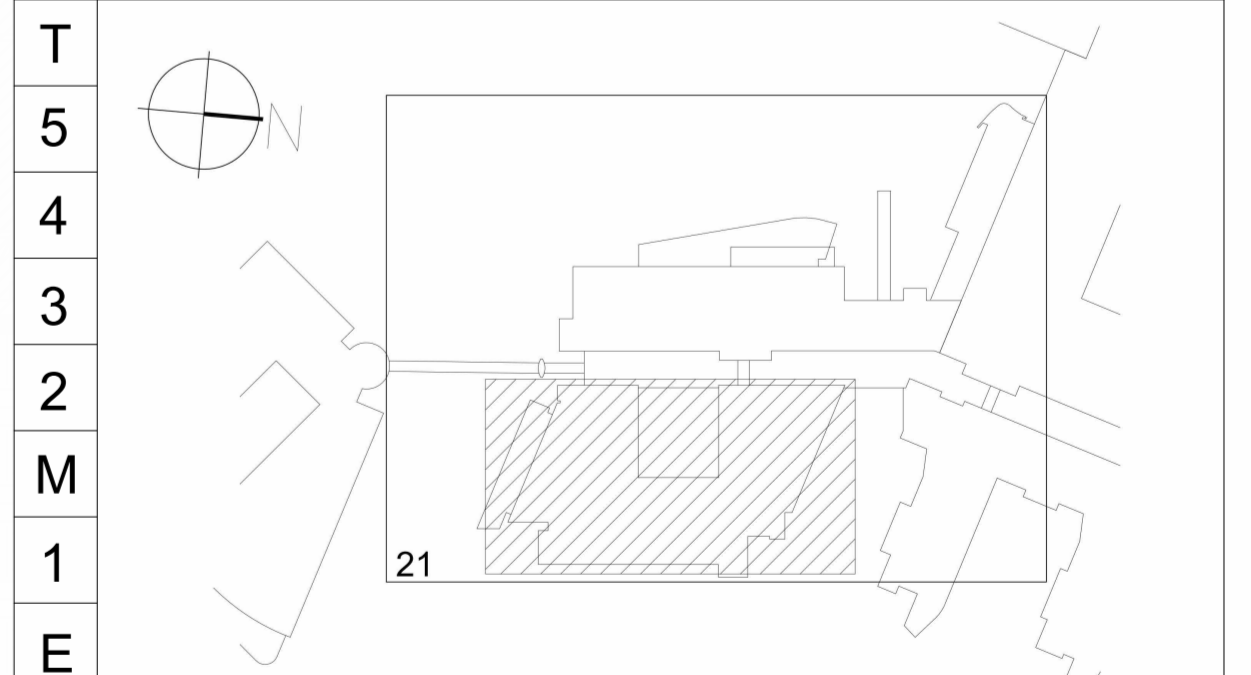

BYGGHERRE:
RIKSHOSPITALET
 G.NR. 42 / B.NR. 221
 SOGNSVANNSEIEN 20, 0372 OSLO


ARK	RATIO arkitekter AS - DRAMMENSEIEN 130 C1, 0277 OSLO
RIB	COWI AS - OTTO NIELSENS VEG 12, 7052 TRONDHEIM
REV	NORCONSULT AS - VESTFJORDS GT. 4 1338 SANDVIKA
RIE	COWI AS - KARVESVINGEN 2, 0579 OSLO

Ratio
 Drammensveien 130 C1
 N - 0277 OSLO +47 41 52 11 11

SAKSNR.	ARKIV NR.	TEGN. AV.	GR. LED.	DATO OPPR.	DATO REV.	PAPIRFORMAT
R85		MG		29.11.22	12.01.24	A1
						MALESTOKK: 1 : 100

DISIPLIN	FAG	AVSN.	LØPENR.	REV.
ARK	112BU21			T01
	TYPE	ETG.		

19 20 21 22 23

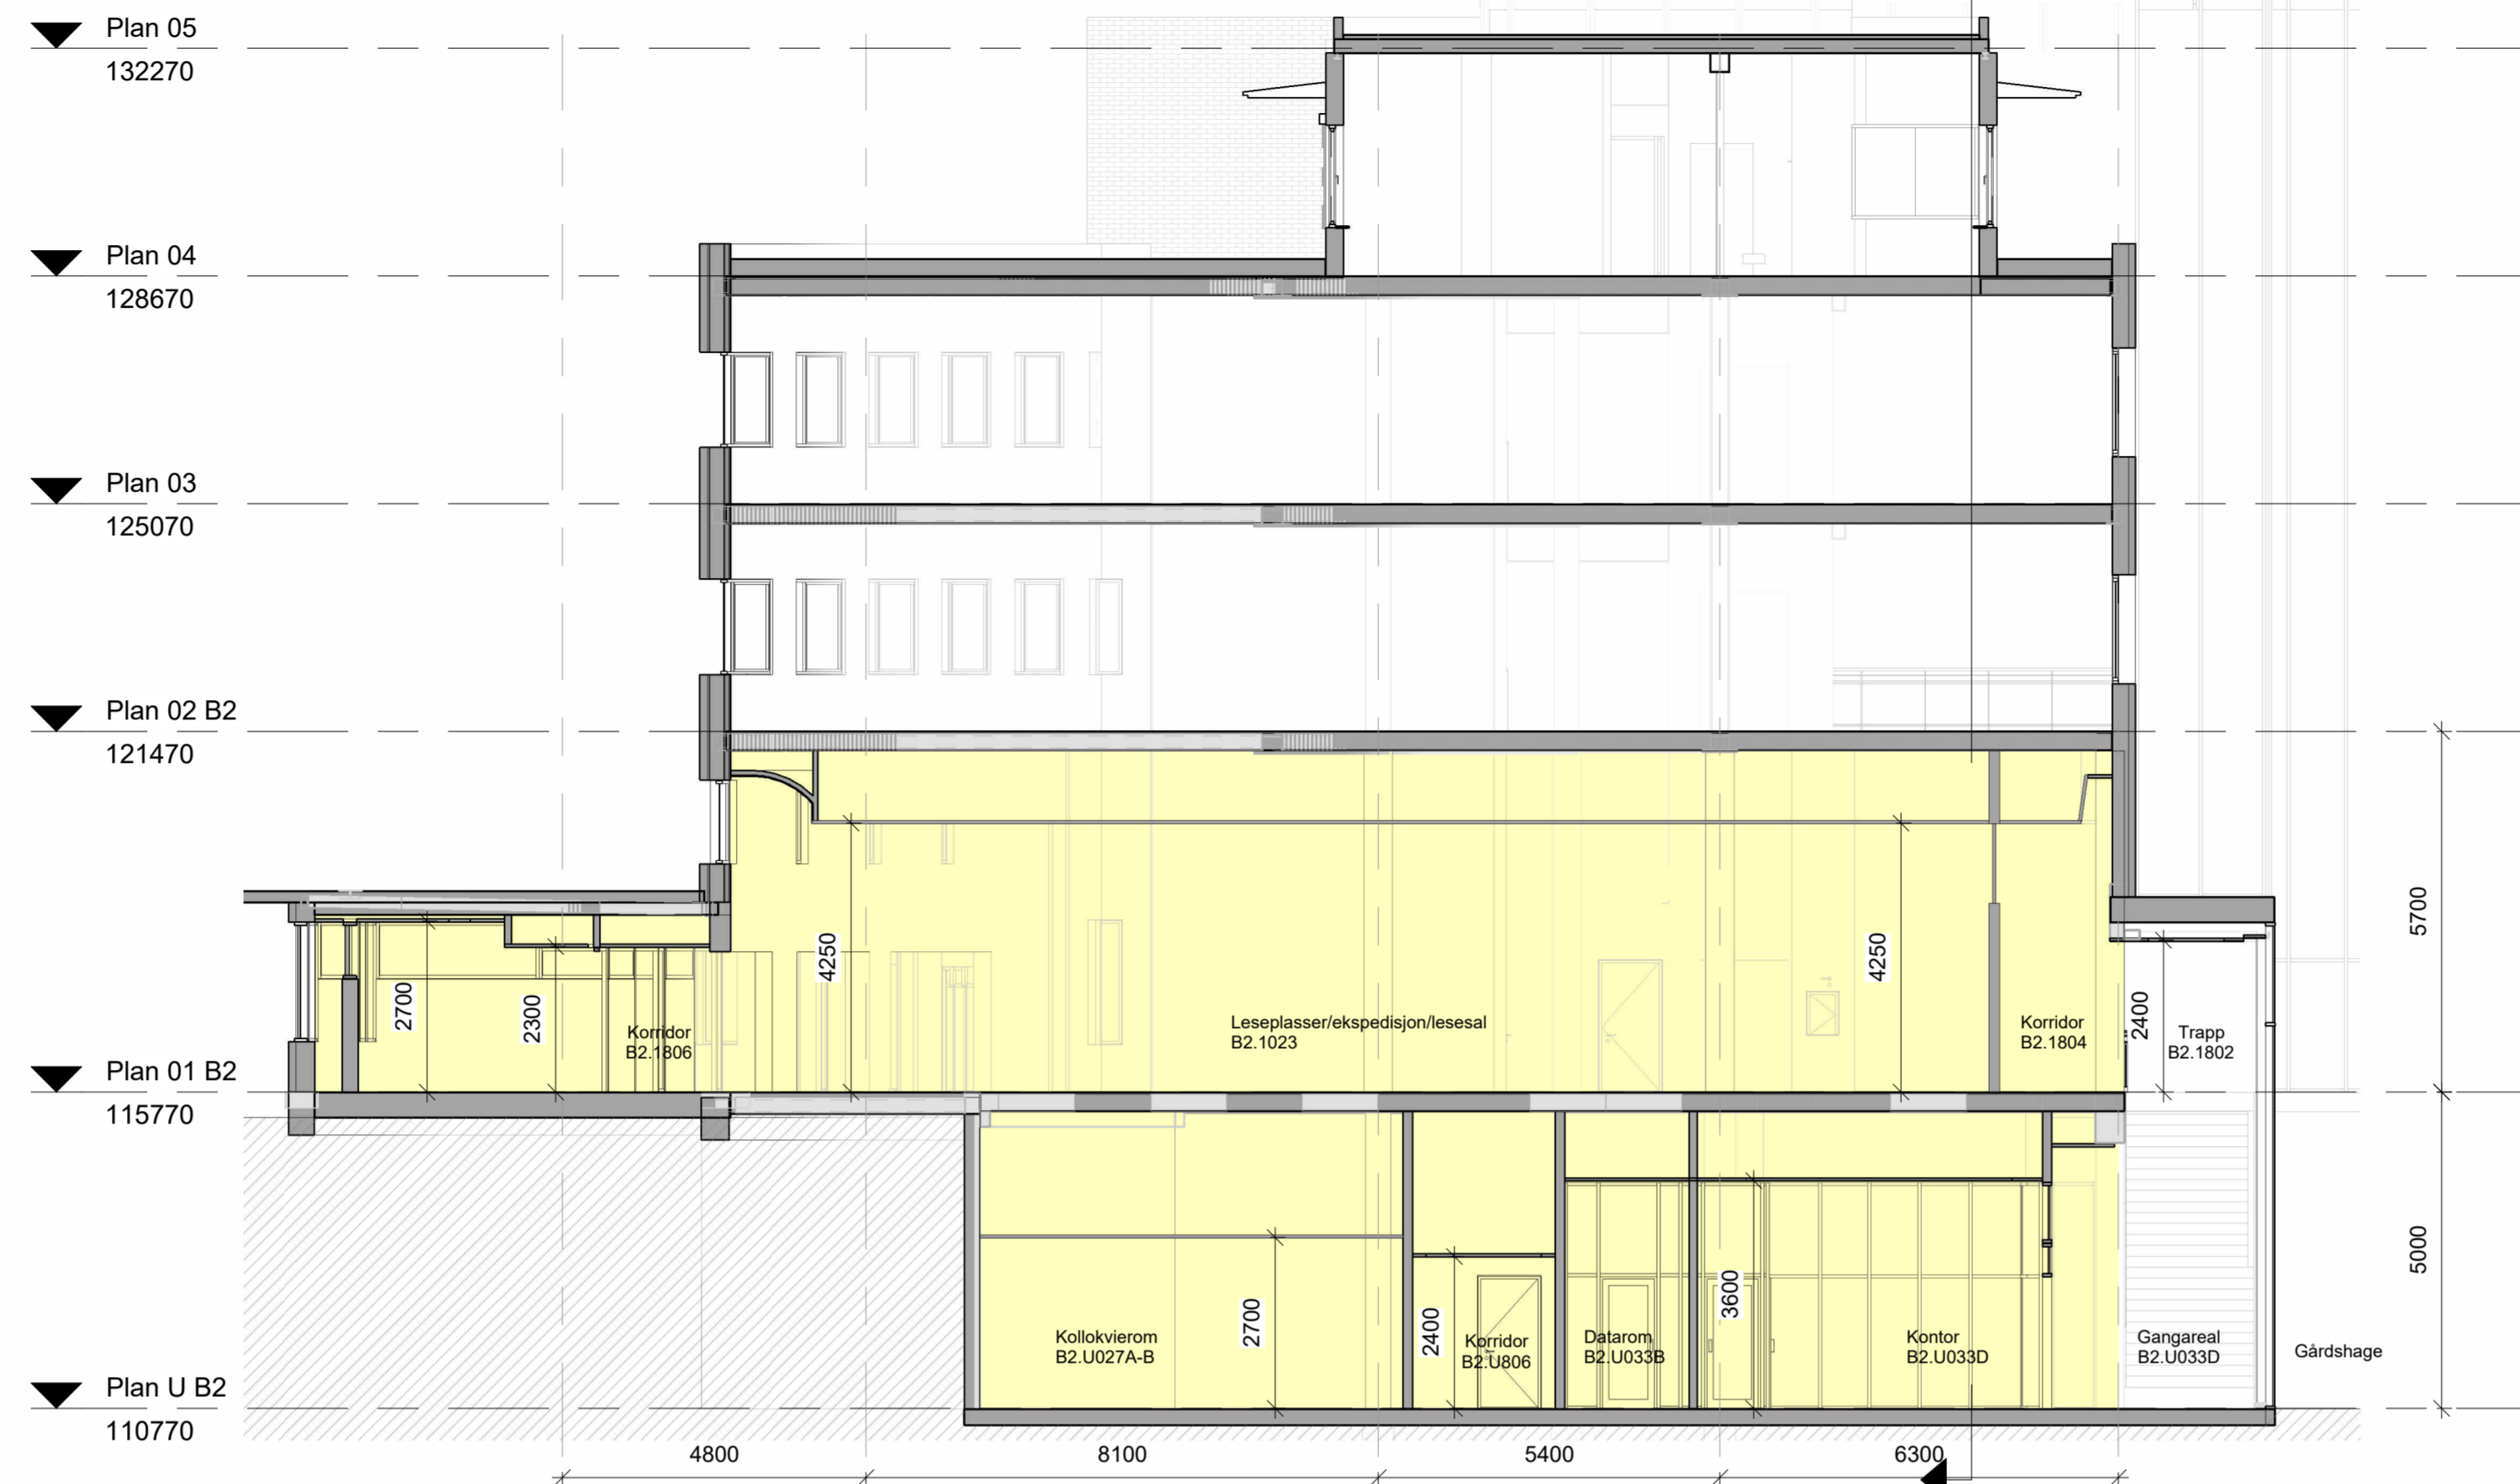

SNITT NORD-SYD EKSISTERENDE
Målestokk: 1 : 100

H J K L M N P Q



SNITT ØST-VEST EKSIST.
Målestokk: 1 : 100

FORELØPIG TEGNING
2024-01-10 15:19:47

T01	RAMMESØKNAD	GJ	MG	12.01.24	
REV	REVISJONEN GJELDER	SIGN	KONT	GODKJ	DATO

ERSTATTER TEGN NR. : X REF.

TEGNINGSLISTE: FILNAVN: 11NB081

DISIPLIN	FAG	AVSN.	LØPENR.	REV.
ARK		11NB081		T01
		TYPE	ETG.	

Rokade C1, Ombygging B2
SNITT NORD-SYD OG ØST-VEST EKSISTERENDE
OMBYGGING BYGN.AVSN.B2, 1.ETG., U.ETG.
EKSISTERENDE SITUASJON

FASE / PROSJEKTBEKRIVELSE: RAMMESØKNAD RH SAKNR/ SPOR: R85

T
5
4
3
2
M
1
E
U
K

BYGGHERRE:
RIKSHOSPITALET
G.NR. 42 / B.NR. 221
SOGNSVANNVEIEN 20, 0372 OSLO


ARK: RATIO arkitekter AS - DRAMMENSVEIEN 130 C1, 0277 OSLO
RIB: COWI AS - OTTO NIELSENS VEG 12, 7052 TRONDHEIM
REV: NORCONSULT AS - VESTFJORDS GT. 4, 1338 SANDVIKA
RIE: COWI AS - KARVESVINGEN 2, 0579 OSLO

Ratio Drammensveien 130 C1
N - 0277 OSLO +47 41 52 11 11

SAKSNR:	ARKIV NR:	TEGN. AV:	GR. LED:	DATO OPPR.:	DATO REV.:	PAPIRFORMAT
R85		MG		12.01.24	12.01.24	A1
						MALESTOKK:
						1 : 100

DISIPLIN	FAG	AVSN.	LØPENR.	REV.
ARK		11NB081		T01
		TYPE	ETG.	

19 20 21 22 23

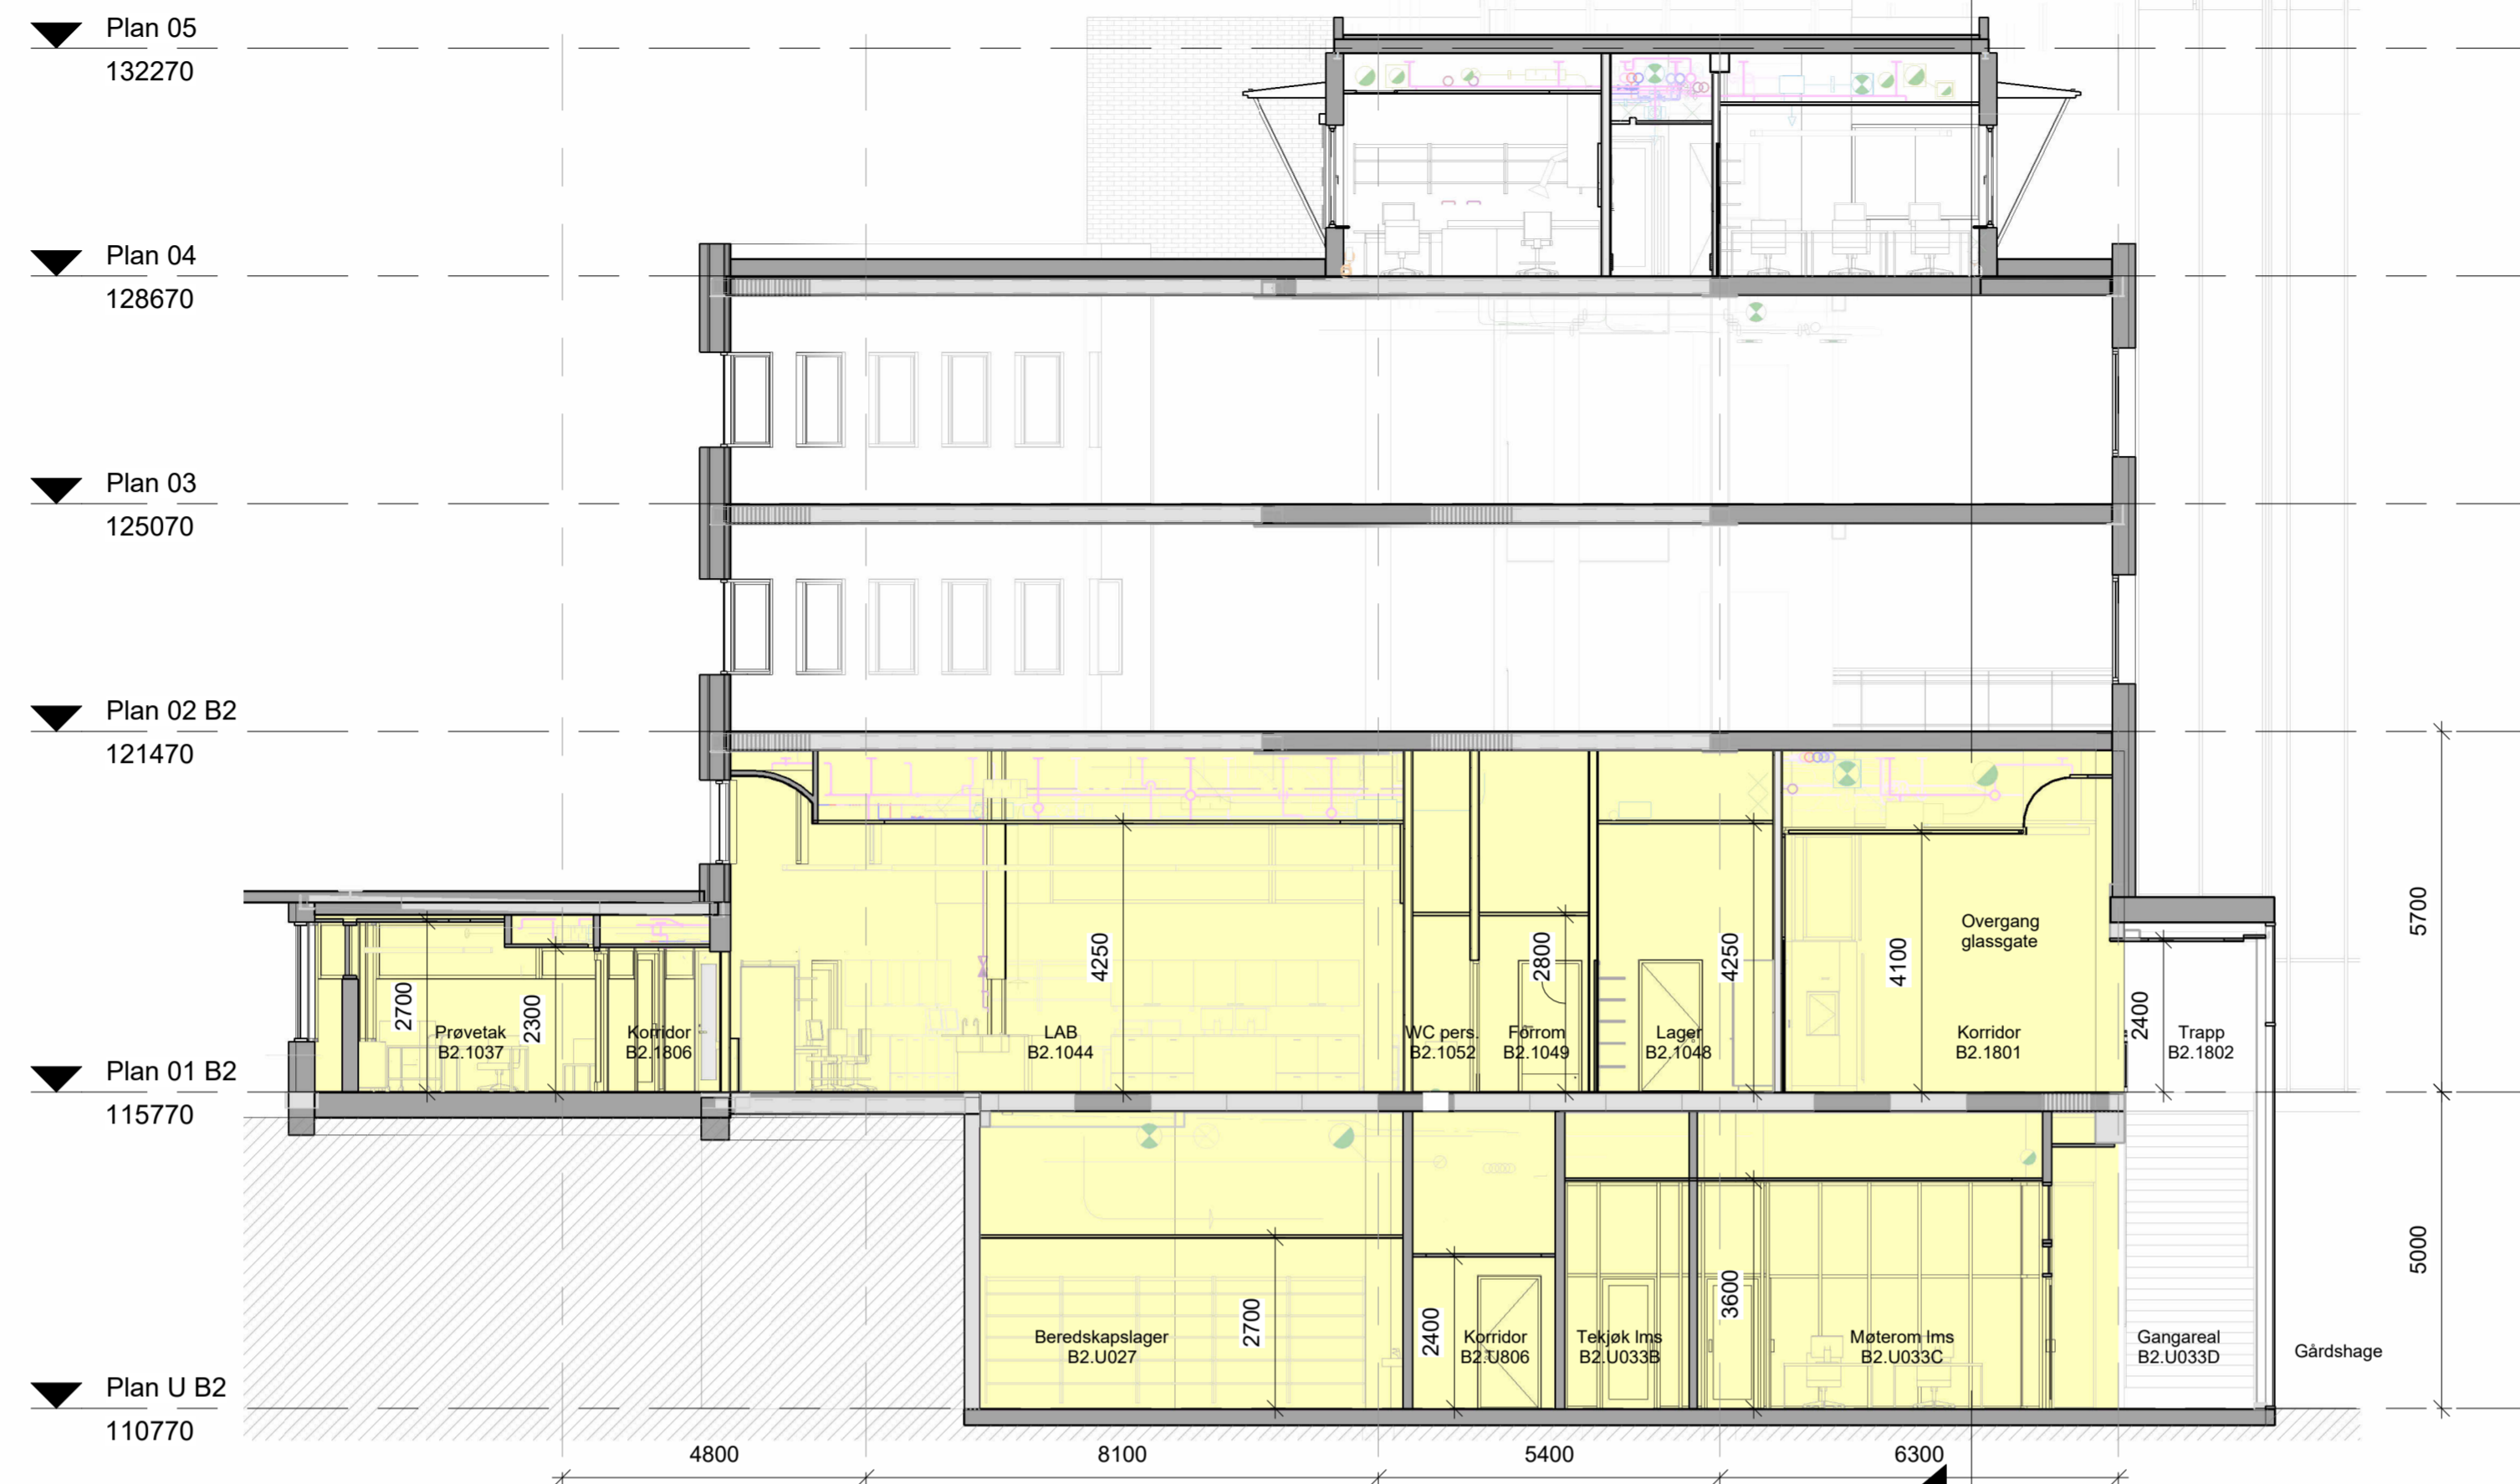

SNITT NORD-SYD (MOT VEST)
Målestokk: 1 : 100

NYBYGG
OMBYGG


FORELØPIG TEGNING
2024-01-10 15:21:04

T01	RAMMESØKNAD	GJ	MG	12.01.24
REV	REVISJONEN GJELDER	SIGN	KONT GODKJ	DATO

ERSTATTER TEGN NR. :		X REF.:	
TEGNINGSLISTE:		FILNAVN: 114B081	
DISIPLIN	FAG	AVSN.	LØPENR.
ARK	114B081		
	TYPE	ETG.	
			REV. T01

Rokade C1, Ombygging B2
SNITT NORD-SYD OG ØST-VEST
OMBYGGING BYGN.AVSN.B2, 1.ETG., U.ETG.
MIDLERTIDIG HOVEDINNGANG OG PRØVETAKING

FASE / PROSJEKTBEKRIVELSE	RH SAKNR/ SPOR
RAMMESØKNAD	R85

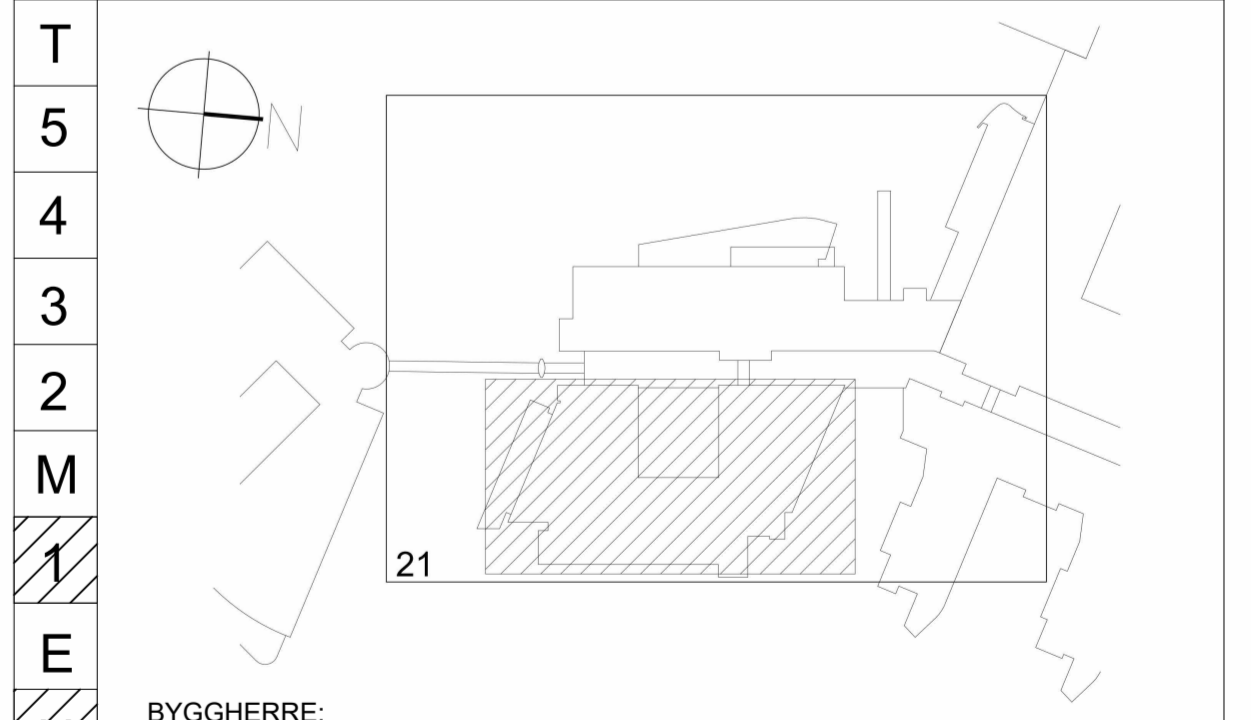

BYGGHERRE:
RIKSHOSPITALET
G.NR. 42 / B.NR. 221
SOGNSVANNVEIEN 20, 0372 OSLO


ARK	RATIO arkitekter AS - DRAMMENSEIEN 130 C1, 0277 OSLO
RIB	COWI AS - OTTO NIELSENS VEG 12, 7052 TRONDHEIM
REV	NORCONSULT AS - VESTFJORDS GT. 4 1338 SANDVIKA
RIE	COWI AS - KARVESVINGEN 2, 0579 OSLO

Ratio
Drammensveien 130 C1
N - 0277 OSLO +47 41 52 11 11

SAKSNR.	ARKIV NR.	TEGN. AV.	GR. LED.	DATO OPPR.:	DATO REV.:	PAPIRFORMAT
R85		MG		18.04.23	12.01.24	A1
						MALESTOKK:
						1 : 100

DISIPLIN	FAG	AVSN.	LØPENR.	REV.
ARK	114B081			T01
	TYPE	ETG.		

H J K L M N P Q

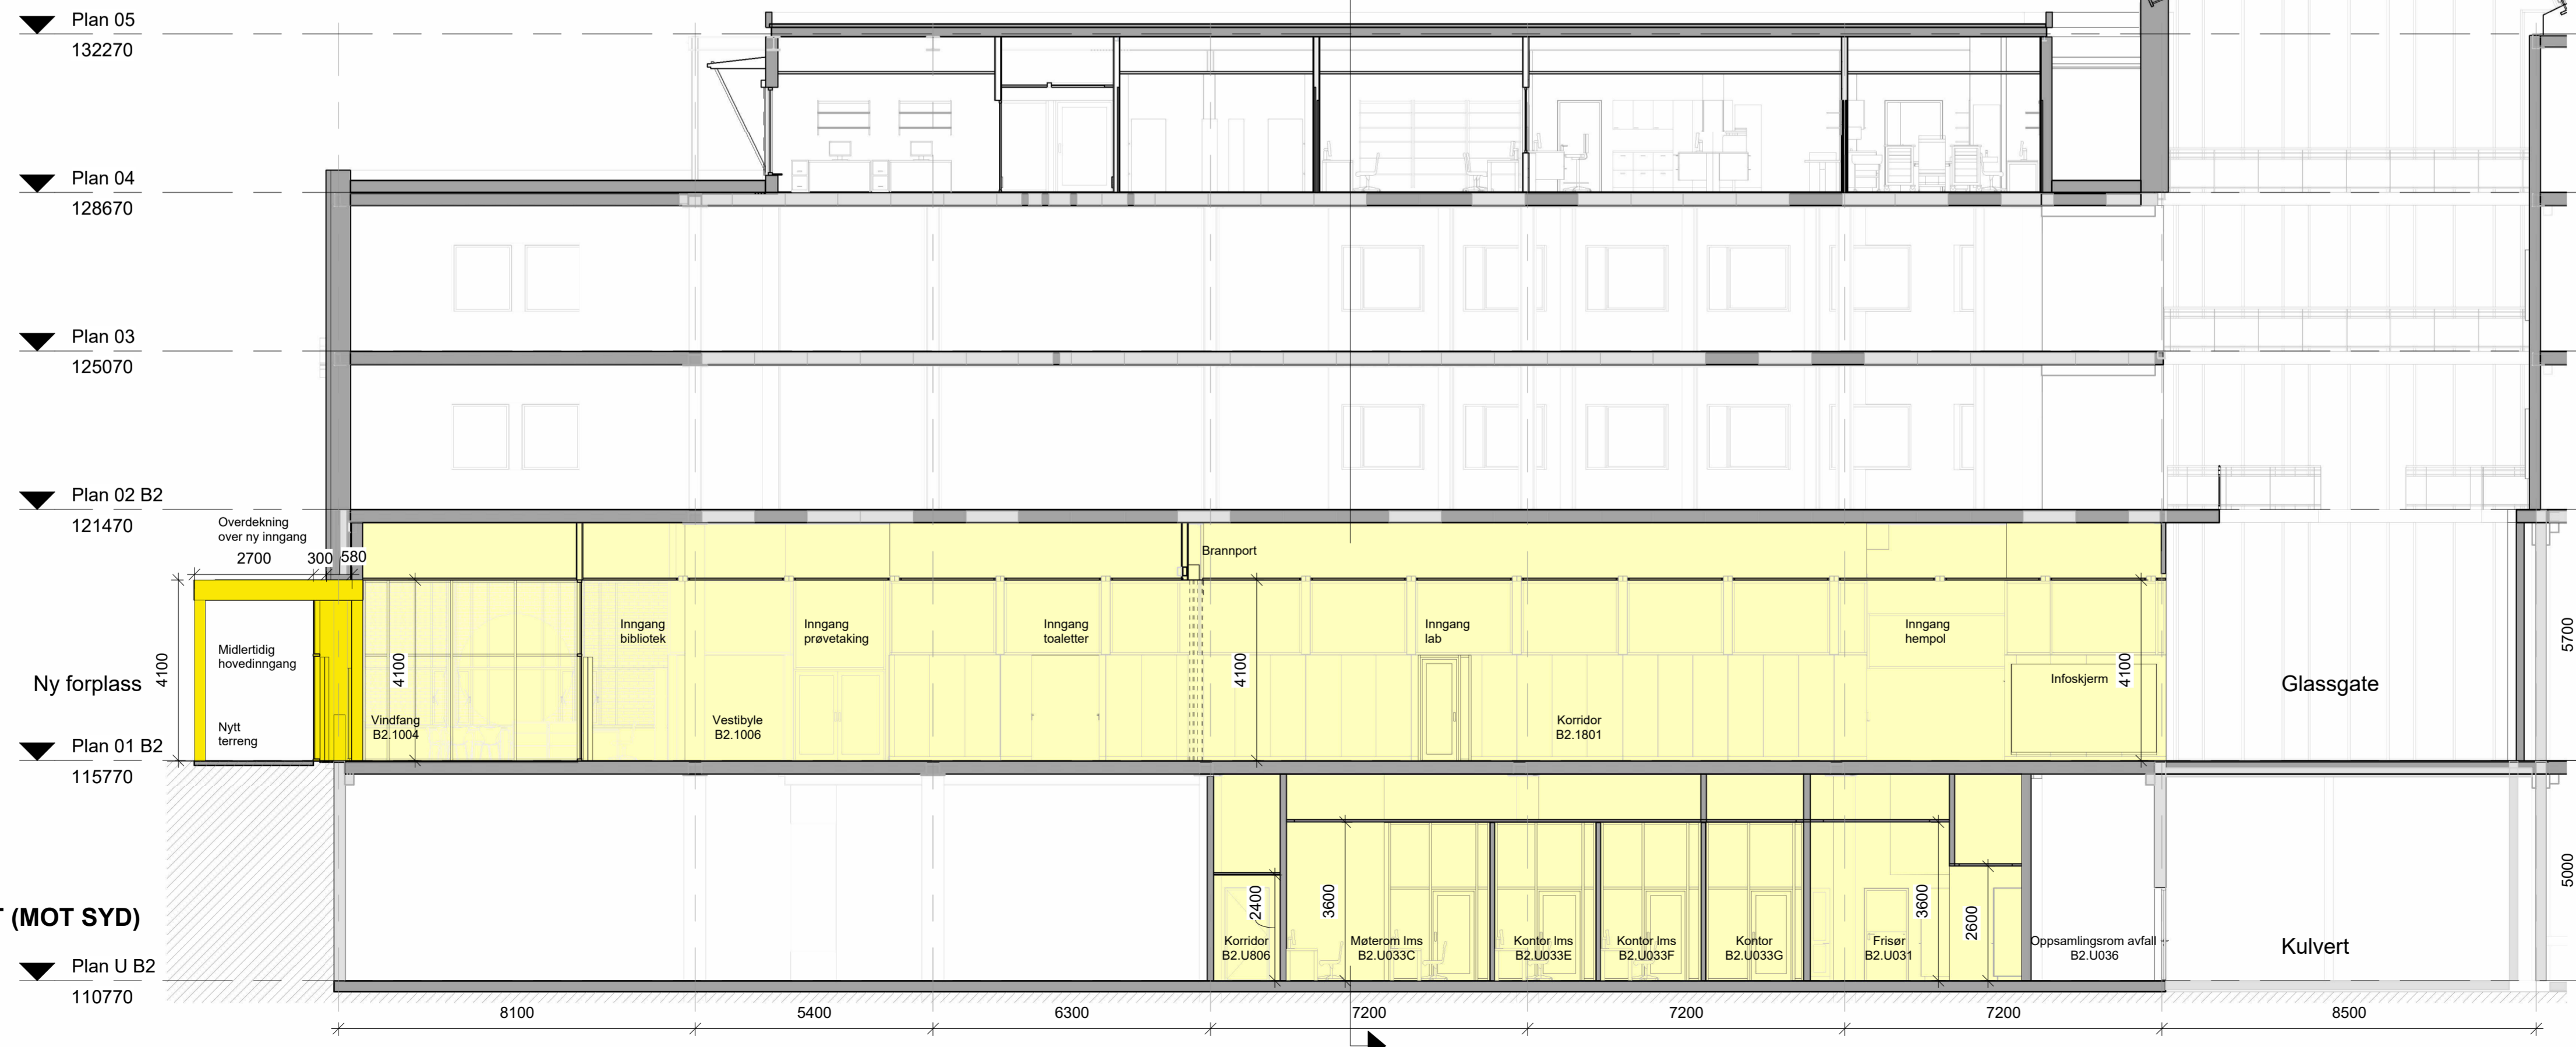

SNITT ØST-VEST (MOT SYD)
Målestokk: 1 : 100

FORELØPIG TEGNING
2024-01-10 15:21:32


T01	RAMMESØKNAD	GJ	MG	12.01.24	
REV	REVISJONEN GJELDER	SIGN	KONT	GODKJ	DATO

ERSTATTER TEGN NR. : X REF.:

TEGNINGSLISTE:	FILNAVN:	REV.			
	11NB082	T01			
DISIPLIN	FAG	AVSN.	LØPENR.	TYPE	ETG.
ARK					

Rokade C1, Ombygging B2
FASADE ØST EKSISTERENDE
OMBYGGING BYGN.AVSN.B2, 1.ETG.
EKSISTERENDE SITUASJON

FASE / PROSJEKTBEKRIVELSE	RH SAKNR/ SPOR
RAMMESØKNAD	R85

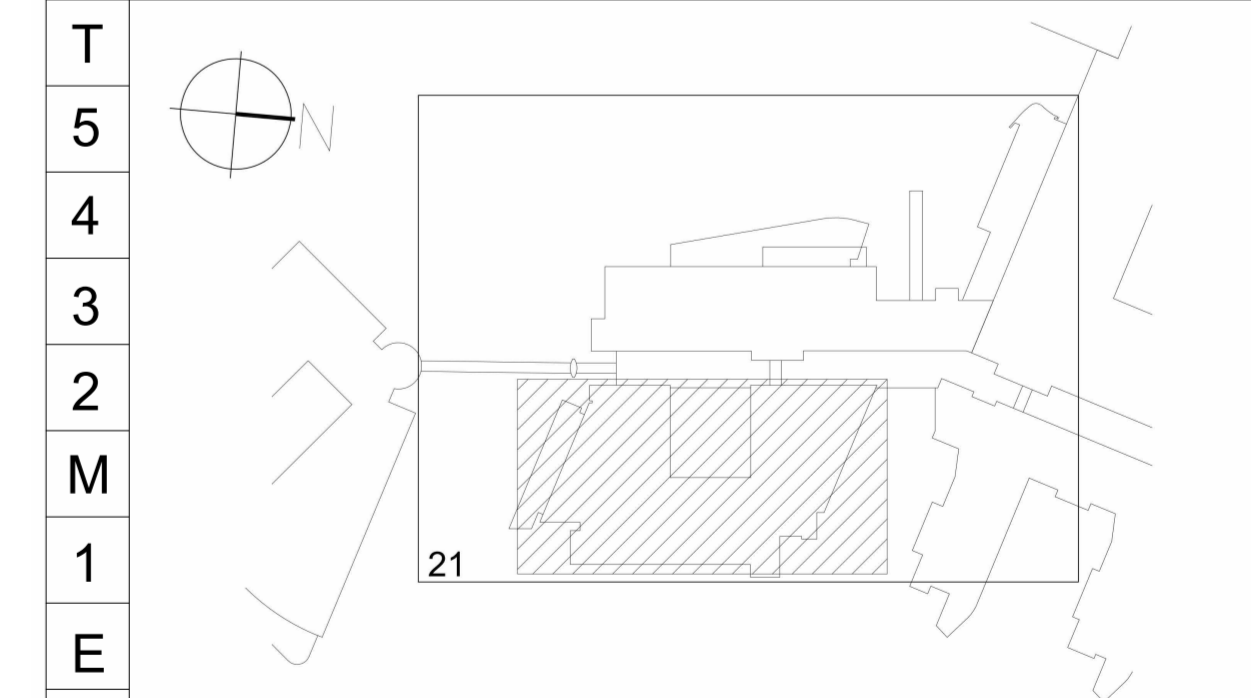


BYGGHERRE:
RIKSHOSPITALET
G.NR. 42 / B.NR. 221
SOGNSVANNVEIEN 20, 0372 OSLO

ARK	RATIO arkitekter AS - DRAMMENSVEIEN 130 C1, 0277 OSLO
RIB	COWI AS - OTTO NIELSENS VEG 12, 7052 TRONDHEIM
REV	NORCONSULT AS - VESTFJORDS GT. 4 1338 SANDVIKA
RIE	COWI AS - KARVESVINGEN 2, 0579 OSLO

Ratio
Drammensveien 130 C1
N - 0277 OSLO +47 41 52 11 11

SAKSNR:	ARKIV NR:	TEGN. AV:	GR. LED:	DATO OPPR.:	DATO REV.:	PAPIRFORMAT
R85		MG		12.01.24	12.01.24	A1
						MALESTOKK:
						1 : 100

DISIPLIN	FAG	AVSN.	LØPENR.	TYPE	ETG.	REV.
ARK						T01

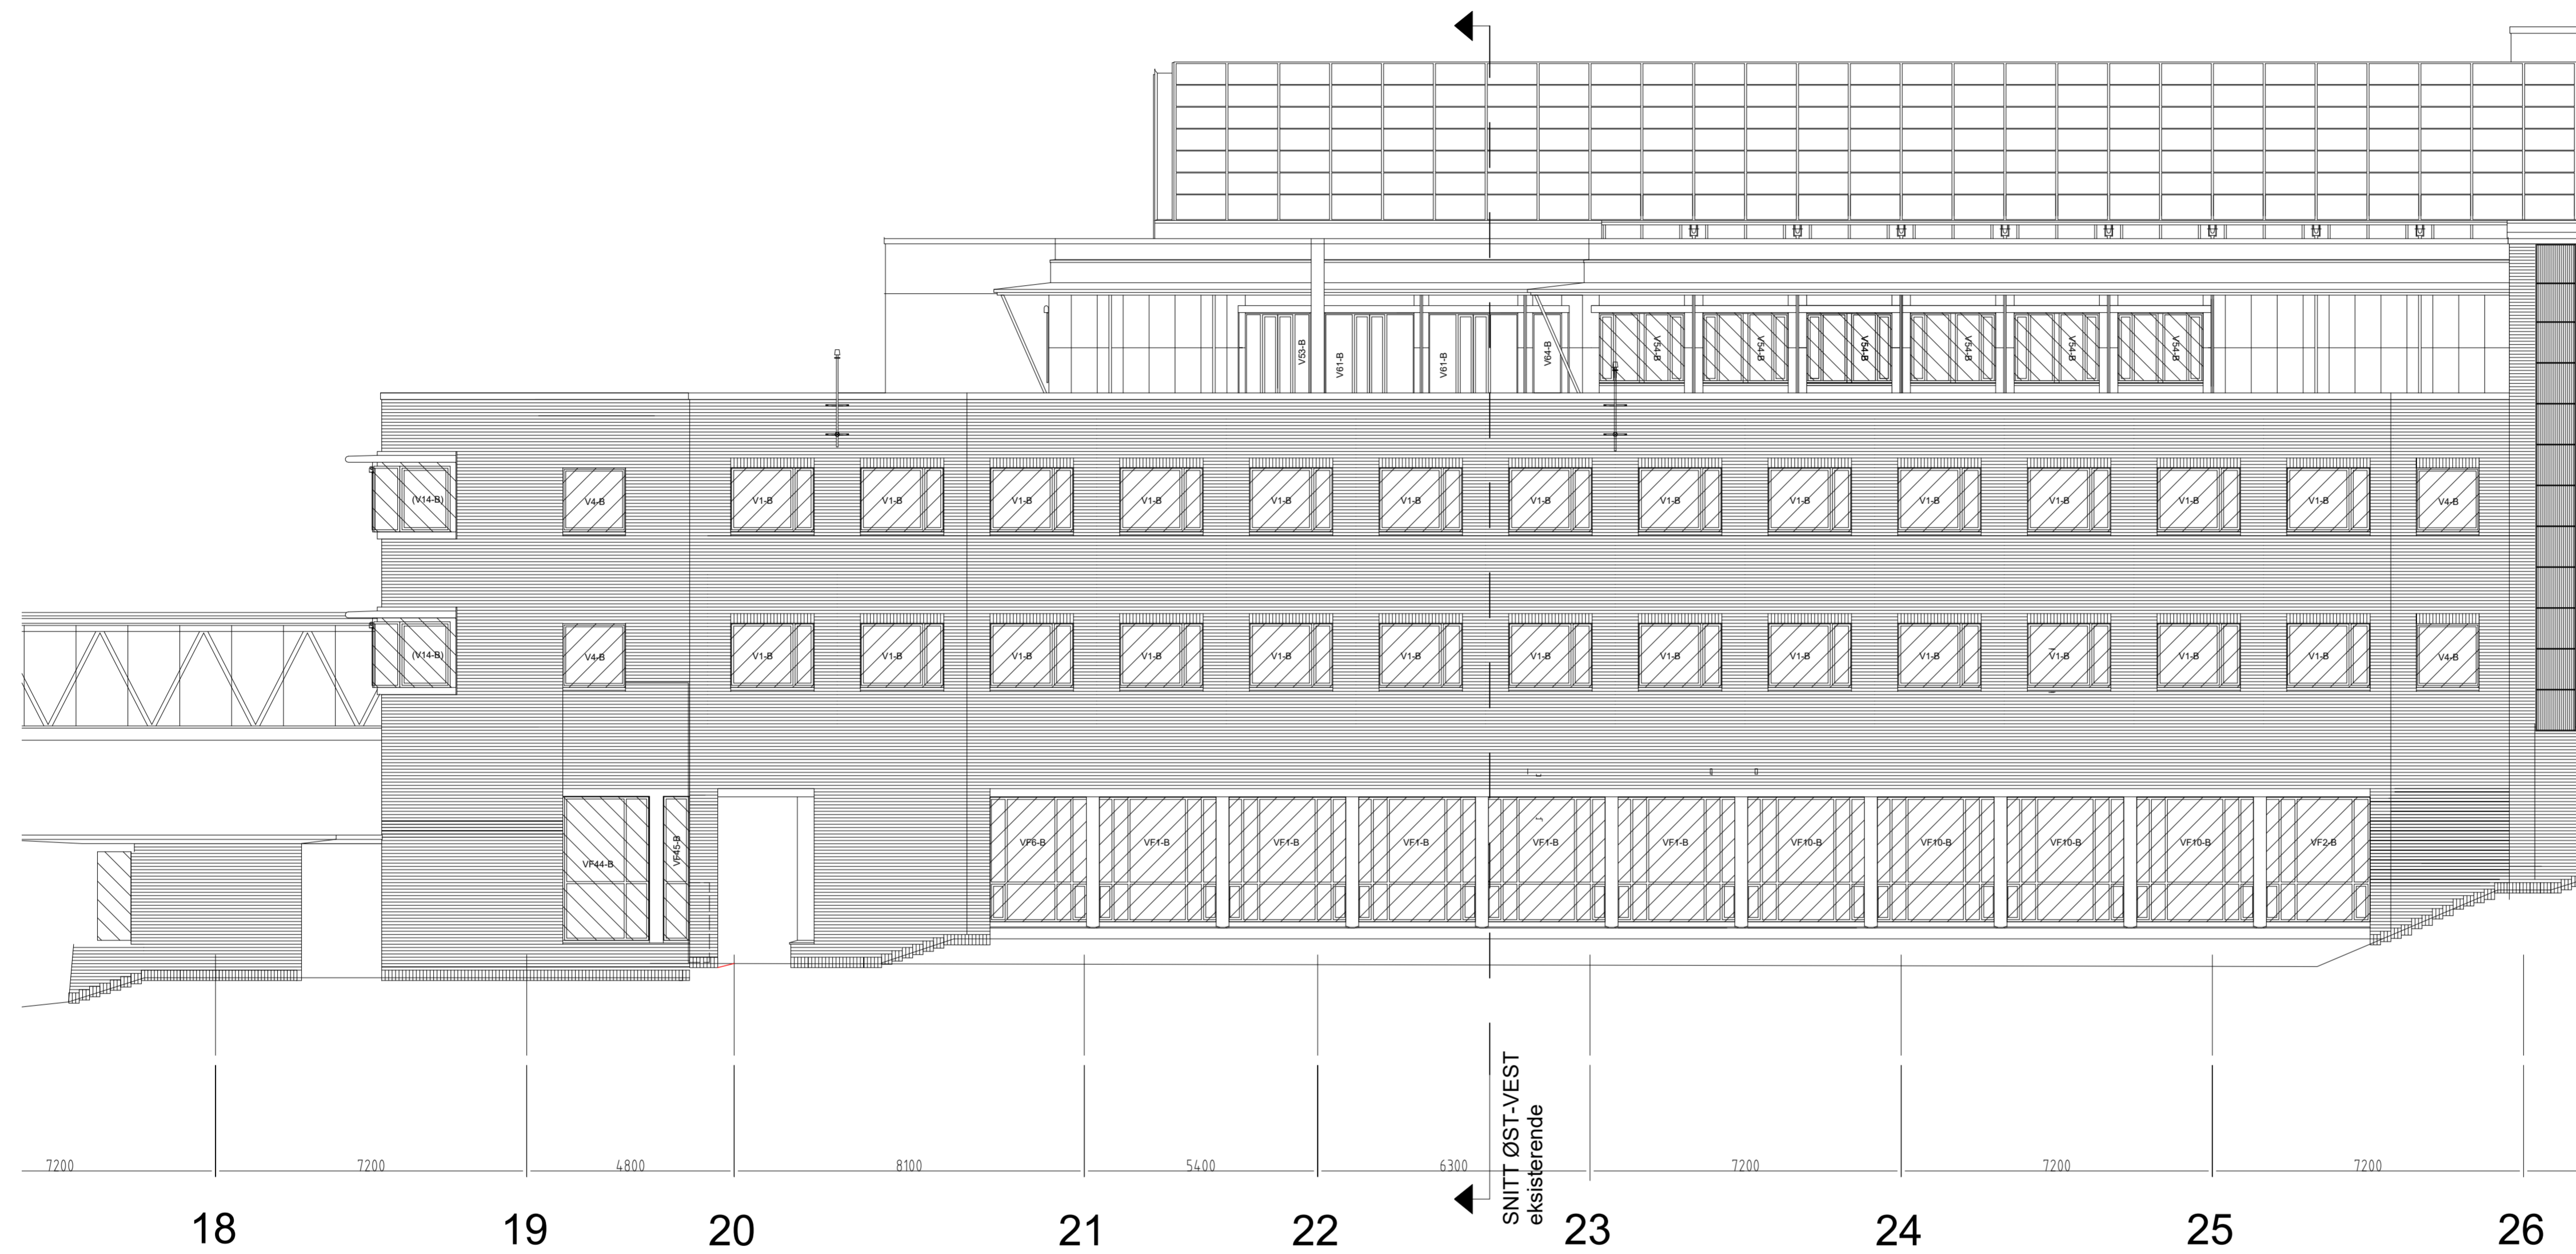

7200 7200 4800 8100 5400 6300 7200 7200 7200

18 19 20 21 22 23 24 25 26

SNITT ØST-VEST
eksisterende

NYBYGG
OMBYGG



FORELØPIG TEGNING
2024-01-10 15:22:09


T01	RAMMESØKNAD	GJ	MG	12.01.24	
REV	REVISJONEN GJELDER	SIGN	KONT	GODKJ	DATO

ERSTATTER TEGN NR. : X REF.:

TEGNINGSLISTE:	FILNAVN:	REV.		
	115B181			
DISIPLIN	FAG	AVSN.	LØPENR.	REV.
ARK				T01
	TYPE	ETG.		

Rokade C1, Ombygging B2
FASADE ØST
OMBYGGING BYGN.AVSN.B2, 1. ETG.
MIDLERTIDIG HOVEDINNGANG

FASE / PROSJEKTBEKRIVELSE	RH SAKNR/ SPOR
RAMMESØKNAD	R85

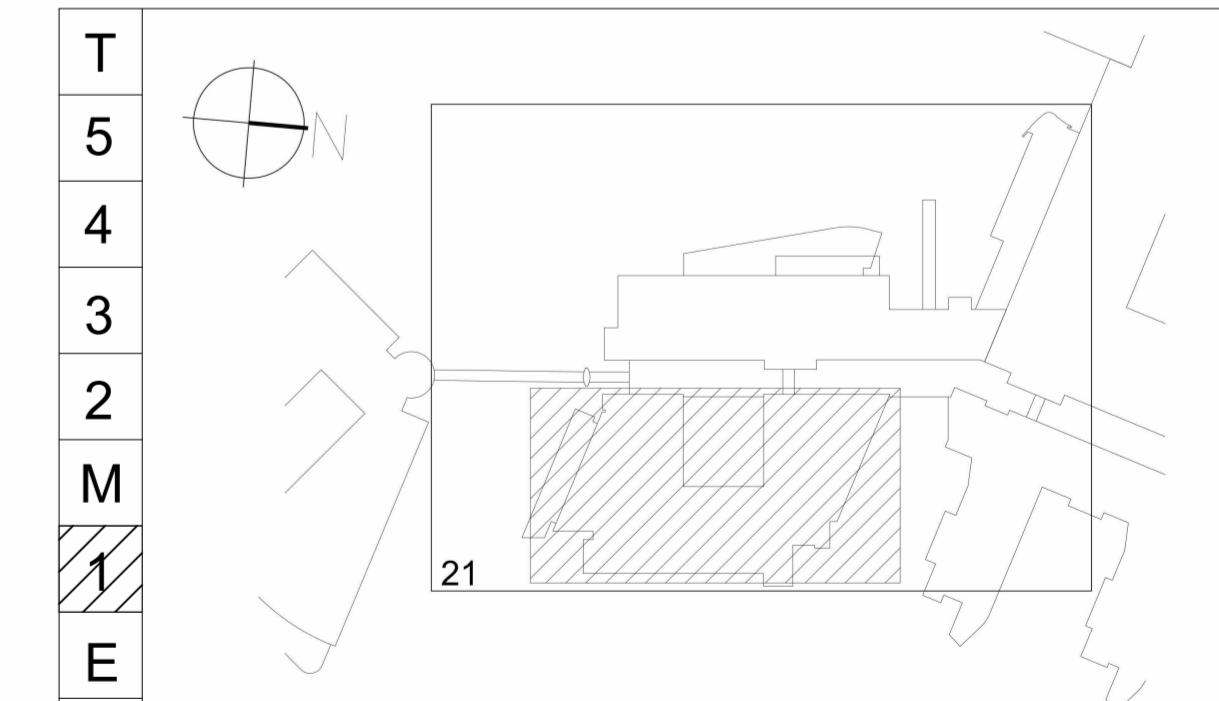

BYGGHERRE:
RIKSHOSPITALET
G.NR. 42 / B.NR. 221
SOGNSVANNVEIEN 20, 0372 OSLO

ARK	RATIO arkitekter AS - DRAMMENSVEIEN 130 C1, 0277 OSLO
RIB	COWI AS - OTTO NIELSENS VEG 12, 7052 TRONDHEIM
REV	NORCONSULT AS - VESTFJORDS GT, 4 1338 SANDVIKA
RIE	COWI AS - KARVESVINGEN 2, 0579 OSLO

Ratio
Drammensveien 130 C1
N - 0277 OSLO +47 41 52 11 11

SAKSNR:	ARKIV NR:	TEGN. AV:	GR. LED:	DATO OPPR.:	DATO REV.:	PAPIRFORMAT
R85		STF		18.04.23	12.01.24	A1
						MALESTOKK:
						1 : 100

DISIPLIN	FAG	AVSN.	LØPENR.	REV.
ARK				T01
	TYPE	ETG.		



Rikshospitalet

Rikshospitalet



